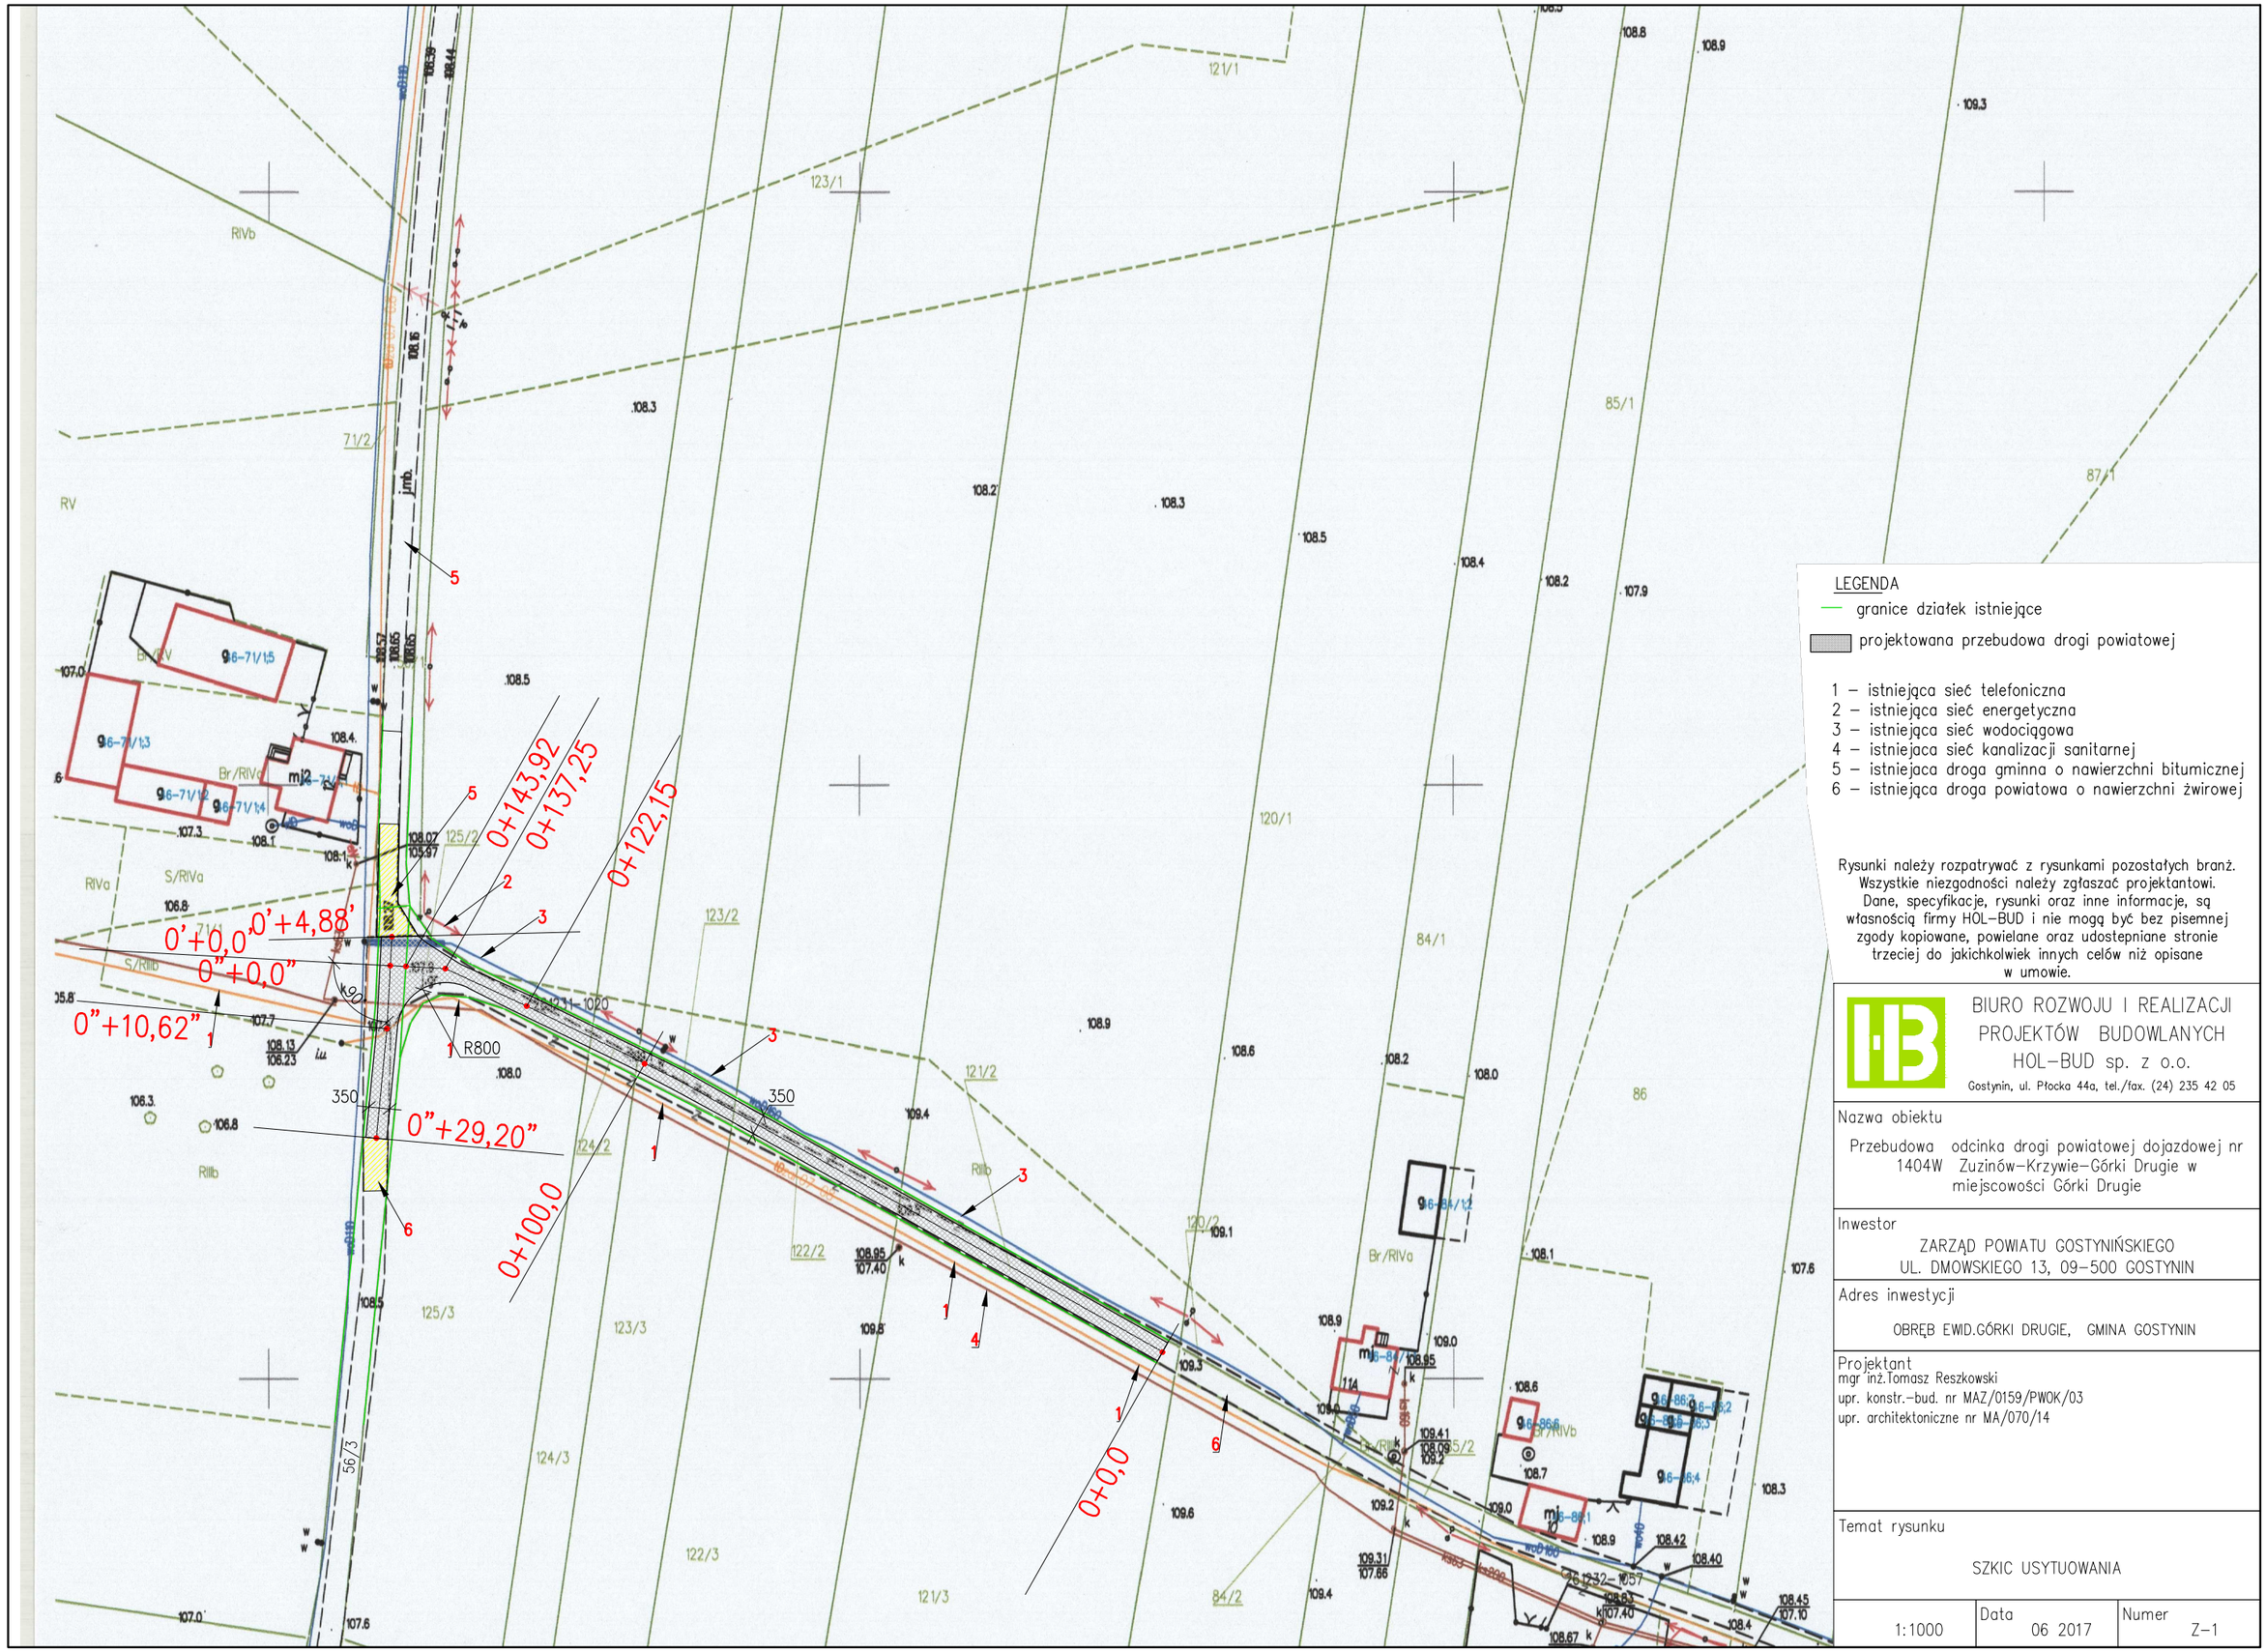

BIURO ROZWOJU I REALIZACJI PROJEKTÓW BUDOWLANYCH
HOL–BUD sp. z o.o.
Gostynin, ul. Płocka 44a, tel./fax. (24) 235 42 05

Nazwa obiektu

Przebudowa odcinka drogi powiatowej dojazdowej nr 1404W Zuzinów–Krzywie–Górki Drugie w miejscowości Górki Drugie

Inwestor

ZARZĄD POWIATU GOSTYNIŃSKIEGO
UL. DMOWSKIEGO 13, 09–500 GOSTYNIN

Adres inwestycji

OBRĘB EWID.GÓRKI DRUGIE, GMINA GOSTYNIN

Projektant

mgr inż.Tomasz Reszkowski
upr. konstr.–bud. nr MAZ/0159/PWOK/03
upr. architektoniczne nr MA/070/14

Temat rysunku

SZKIC USYTUOWANIA

1:1000	Data 06 2017	Numer Z–1