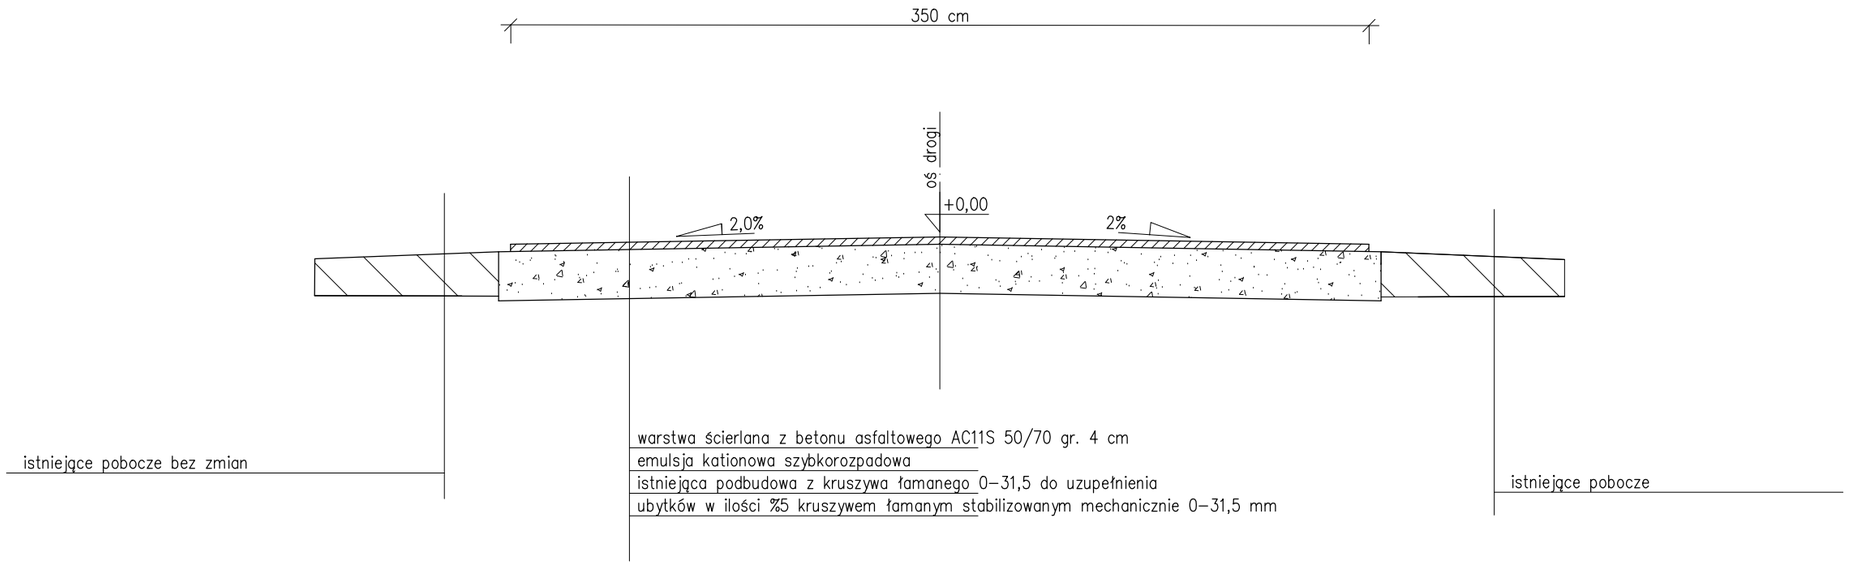

Rysunki należy rozpatrywać z rysunkami pozostałych branż.
Wszystkie niezgodności należy zgłaszać projektantowi.
Dane, specyfikacje, rysunki oraz inne informacje, są własnością firmy HOL–BUD i nie mogą być bez pisemnej zgody kopiowane, powielane oraz udostępniane stronie trzeciej do jakichkolwiek innych celów niż opisane w umowie.

BIURO ROZWOJU I REALIZACJI PROJEKTÓW BUDOWLANYCH
HOL–BUD sp. z o.o.
Gostynin, ul. Płocka 44a, tel./fax. (24) 235 42 05

Nazwa obiektu

Przebudowa drogi powiatowej dojazdowej nr 1404W Zuzinów–Krzywie–Górki Drugie w miejscowości Girki Drugie

Inwestor

ZARZĄD POWIATU GOSTYNIŃSKIEGO
UL. DMOWSKIEGO 13, 09–500 GOSTYNIN

Adres inwestycji

OBRĘB EWID.GÓRKI DRUGIE, DĄBRÓWKA, GMINA GOSTYNIN

Projektant

mgr inż.Tomasz Reszkowski
upr. konstr.–bud. nr MAZ/0159/PWOK/03
upr. architektoniczne nr MA/070/14

Temat rysunku

PRZEKRÓJ PRZEZ DROGĘ

1:25	Data 06 2017	Numer Z–2