

PERN S.A.

ul. Wyszogrodzka 133, 09-410 Płock

e-mail: pern@pern.pl

tel: +48 (24) 266 23 00

fax: +48 (24) 266 22 03

www.pern.pl

PERN

Płock, dnia 1 sierpnia 2016 roku

Nasz znak: **UR.5117.214.2016**

Wasz znak: **69/16**

Usługi Projektowe
Franciszek Rytwiński
ul. Andersa 42
09-410 Płock

Dotyczy: budowy ścieżki rowerowej w pasie drogi powiatowej nr 1416W w miejscowości Gorzewo gm. Gostynin w miejscu skrzyżowania z rurociągami naftowymi i linią światłowodową PERN S.A.

W odpowiedzi na pismo znak jw. informujemy, że uzgadniamy powyższy projekt przy zachowaniu następujących warunków:

1. Projektowaną nawierzchnię ścieżki rowerowej ułożyć na wysokości nie mniejszej od istniejącej.
2. W przypadku wystąpienia kolizji ze słupkiem oznacznikowym rurociągu konieczne jest przestawienie słupka (przy udziale przedstawiciela PERN) do granicy pasa drogowego.
3. Roboty wykonywać z zachowaniem szczególnej ostrożności w obecności służb eksploatacyjnych PERN S.A. wyznaczonych przez Kierownika Wydziału Centralnego Przesyłu Ropy / Kierownik Działu Baza Miszewko Strzałkowskie – Pan Michał Przybylski tel. 24 2663227 lub kom. 608 591 652.
4. Termin rozpoczęcia prac oraz technologię wykonania uzgodnić telefonicznie min. 14 dni przed planowanym rozpoczęciem robót.
5. Odbiór robót ze strony PERN potwierdzić w notatce służbowej.
6. Inwentaryzację geodezyjną dla miejsc kolizji dostarczyć do naszego przedsiębiorstwa.
7. W związku z wystąpieniem kolizji z rurociągiem naftowym(oznaczonym na mapie symbolem n400) i linią światłowodową PKN ORLEN projekt należy uzgodnić z właścicielem sieci.

Ponadto informujemy, że prowadzenie prac przy użyciu sprzętu ciężkiego w bezpośrednim sąsiedztwie rurociągów naftowych niezgodnie z warunkami może być przyczyną awarii stwarzającej zagrożenie pożarowe, wybuchowe oraz skażenie środowiska.

Warunki niniejszego uzgodnienia ważne są na okres 3 lat.

Przedmiotową sprawę prowadzi Biuro Utrzymania Ruchu, Dział UR - tel. 24 2663257 lub 2263366.

Załączniki:

- mapa sytuacyjna
- przekrój kolizji

Do wiadomości:

1. LC/BS
2. UR a/a

Z up. Zarządu PERN S.A.
Dyrektor Biura Utrzymania Ruchu
Marek Karpiński

Zarząd Spółki

Igor Wasilewski
Prezes Zarządu

Rafał Miland
Wiceprezes Zarządu

Sławomir Stachowicz
Wiceprezes Zarządu

Tadeusz Zwierzyński
Wiceprezes Zarządu



Załącznik do pisma
z dnia 01.03.2016
LW 6175.014.2016

LEGENDA

- granicę działek / granice pasa drogowego
- projektowane ścieżki rowerowe
- układzie istniejących nawierzchni bitumicznych
- sieć telekomunikacyjna
- sieć elektroenergetyczna
- sieć wodociągowa
- rurociągi naftowe
- istniejące ruiny ochronne

Usługi Projektowe SC F. Rywiński L. Rywińska-Nowak

Objekt: Prace budowlane drogi powiatowej 1418W / 1414W w związku z budową

drogi powiatowej w miejsc. Gorzowo, gm. Gostynin

ZAMAWIAJĄCY Zarząd Dróg Powiatowych w Gostyninie


ul. Piłsudskiego 76, 09-500 Gostynin

NAZWA RYSUNKU Przegląd normalny


OPRACOWAŁ Tomasz Dudziński

PROJEKTOWAŁ Franciszek Rywiński


SPRAWDZIŁ

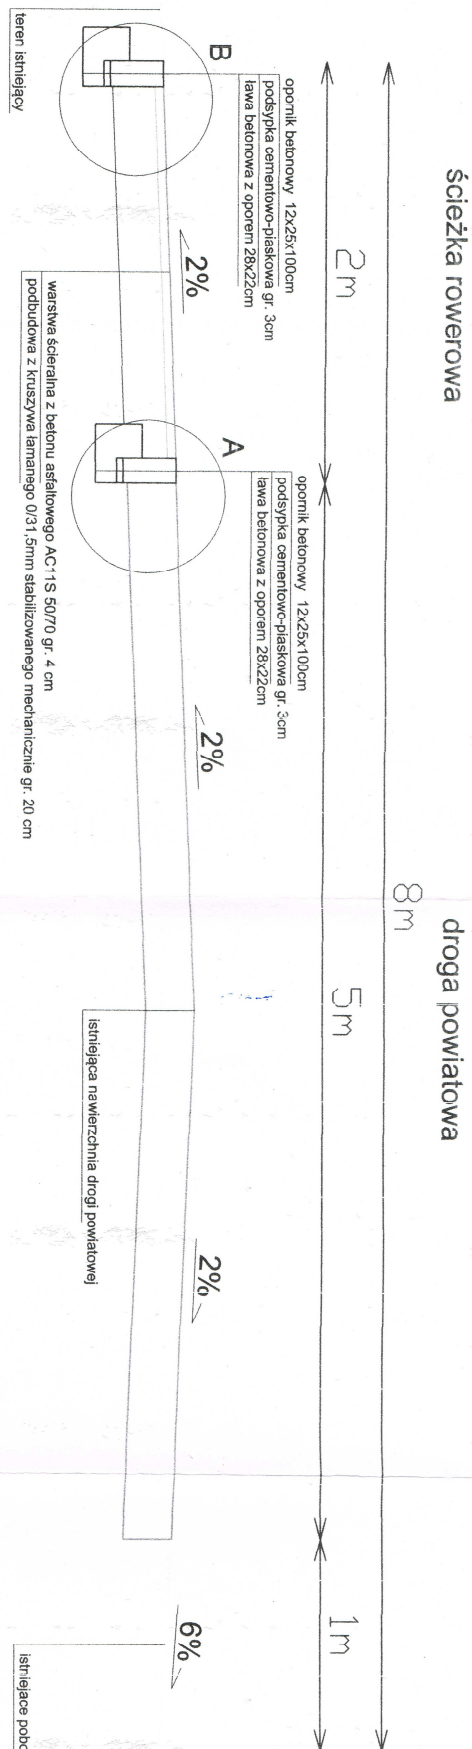

Szczegół A

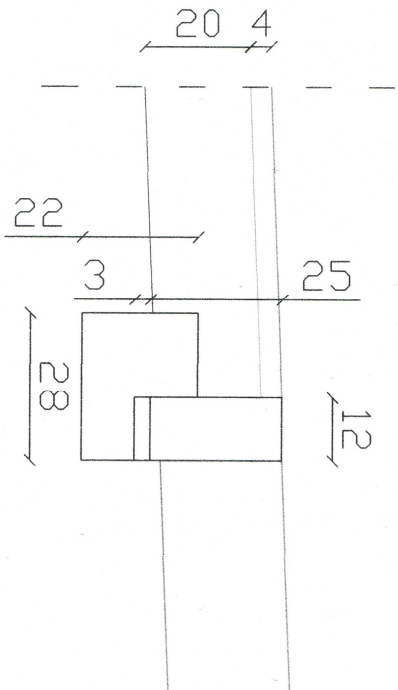

Szczegół B

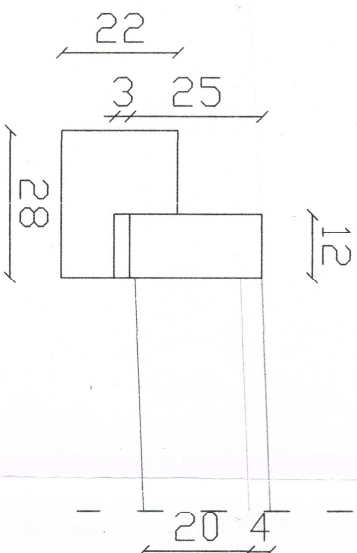

Usługi Projektowe SC F. Rywiński, L. Rywińska-Nowak

OBIEKT: Przebudowa drogi powiatowej 1416W i 1414W w związku z budową ścieżki rowerowej w miejsc. Gorzewo, gmin. Goścynin

ZAMAWIAJĄCY

Zarząd Drog Powiatowych w Goścyninie
ul. Płocka 76, 09-500 Goścynin

BRANŻA
drog.

NAZWA RYSUNKU

Przekroje normalne

SKALA
1:25 1:10

OPRACOWAŁ	NAZWISKO	NR UPR.	SPECJALNOŚĆ	PODPIS	DATA
PROJEKTOWAŁ	Franciszek Rywiński	149/88	drogi		2016
SPRAWDZIŁ					

NR RYS.
3.0



Załącznik do pisma
z dnia 01.08.2016
znak UM.514.2016.2016