

Nr IZDK1g-505-407a/2016

Warszawa, dn. 17.10.2016 r.

**Usługi Projektowe s.c.**  
**Drogi, Ulice, Organizacja Ruchu**  
**F. Rytwiński, L. Rytwińska – Nowak**  
**ul. Gen. Władysława Andersa 42**  
**09-410 Płock**

**Dotyczy:** zaopiniowania lokalizacji projektowanej ścieżki rowerowej planowanej do wykonania w ramach przebudowy drogi powiatowej nr 1416W i 1414W - **w sąsiedztwie terenu PKP** (działki o nr ew. 461 obręb Gorzewo) **linii kolejowej nr 33 Kutno - Brodnica, na wys. km. 30,650, prawa strona toru, przejazdu kat. "C" w km 30,667.**

Po rozpatrzeniu wniosku L. dz. 69/16 z dnia 02.10.2016 r. w w/w sprawie, PKP PLK S.A. Zakład Linii Kolejowych w Warszawie informuje, że omawiana ścieżka projektowana jest w bezpośrednim sąsiedztwie terenu PKP, jednak teren ten nie jest w zarządzaniu naszego Zakładu. Teren kolejowy którym zarządza nasz Zakład – teren objęty umową D50 (wewnętrzna umowa zawarta pomiędzy Spółkami PKP S.A. a PKP PLK S.A.) znajduje się w odległości około 28 m od projektowanej ścieżki.

Terenem kolejowym w bezpośrednim sąsiedztwie ścieżki rowerowej zarządza PKP S.A. Oddział Gospodarowania Nieruchomościami w Warszawie (ul. Armatnia 14, 01-246 Warszawa).

Wobec powyższego, PKP PLK S.A. Zakład Linii Kolejowych w Warszawie, jako zarządca infrastruktury kolejowej linii nr 33 **nie wnosi uwag** do omawianej lokalizacji ścieżki rowerowej.

ZASTĘPCA DYREKTORA  
ds. Technicznych

p.o.

Piotr Sawczuk


Do wiadomości:  
Sekcja Eksploatacji Kutno

Sporządziła: Ewa Bakalarska  
nr tel/fax (22) 473 37 64  
e-mail: ewa.bakalarska@plk-sa.pl


Przekrój normalny przez ścieżkę rowerową wzdłuż DP1416W odcinek: 0+000 - 0+393; 0+501 - 1+600; 1+630 - 2+260

ścieżka rowerowa


droga powiatowa

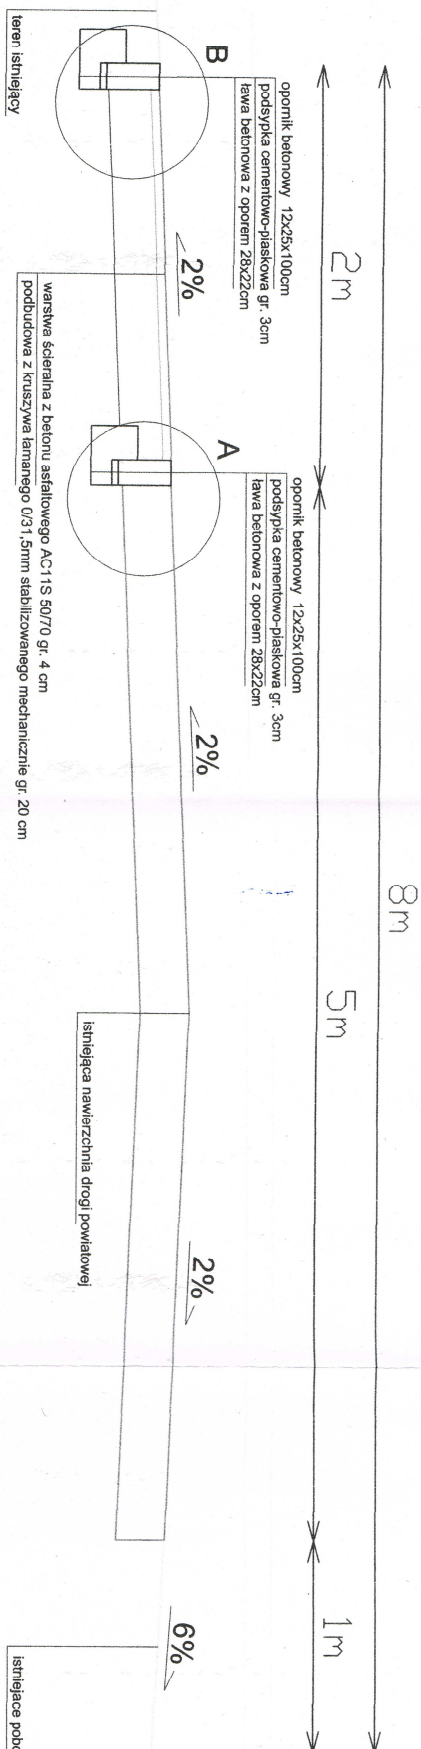

Szczegóły A

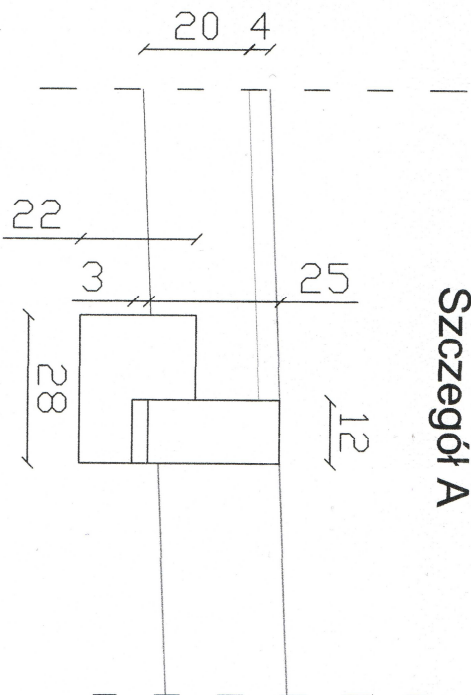

Szczegóły B

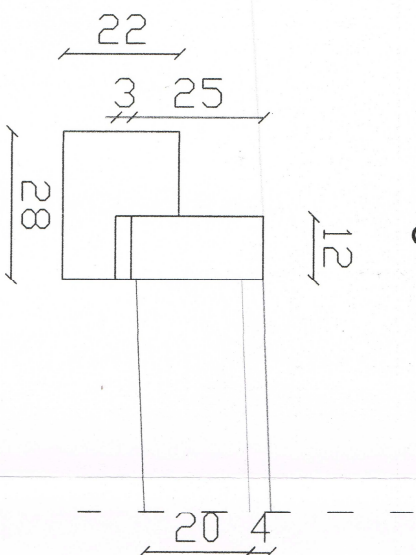

PKP POLSKIE LINIE KOLEJOWE S.A.  
ZAKŁAD LINII KOLEJOWYCH  
w WARSZAWIE  
03-301 Warszawa, ul. Jagiellońska 78  
Nadajemy do wiadomości  
Nr 158.10 - 505 - 4070 / 2016  
z dn. 14.10.2016 r.

Usługi Projektowe SC F. Rywiński, L. Rywińska-Nowak

OBIEKT: Przebudowa drogi powiatowej 1416W i 1414W w związku z budową ścieżki rowerowej w miejsc. Gorzowo, gmin. Goścynin

ZAMAWIAJĄCY: Zarząd Dróg Powiatowych w Goścyninie

ul. Płocka 76, 09-500 Goścynin

NAZWA RYSUNKU

Przekroje normalne

OPRACOWAŁ	NR UPR.	SPECJALNOŚĆ	PODPIS	DATA
Franciszek Rywiński	14888	drogi		2016
SPRAWDZIŁ				

SKALA: 1:25 1:10  
NR RYS.: 3.0



GK 6642.792.2016

Mapa zasadnicza numeryczna

gm. Goścynin

obsz. Gozdzewo


Skala 1:1000

Granice nie spełniają wymagań określonych

w Rozporządzeniu MRiB w sprawie ewidencji gruntów i budynków

UWAGA

PIP POLSKIE LINIE KOLEJOWE S.A.  
ZAKŁAD LINII KOLEJOWYCH  
03-301 Warszawa, ul. Jagiellońska 78  
Kolejowice do pętla  
Nr 18649-505-107a/2016  
z ul. Nr. 10, 2016r.

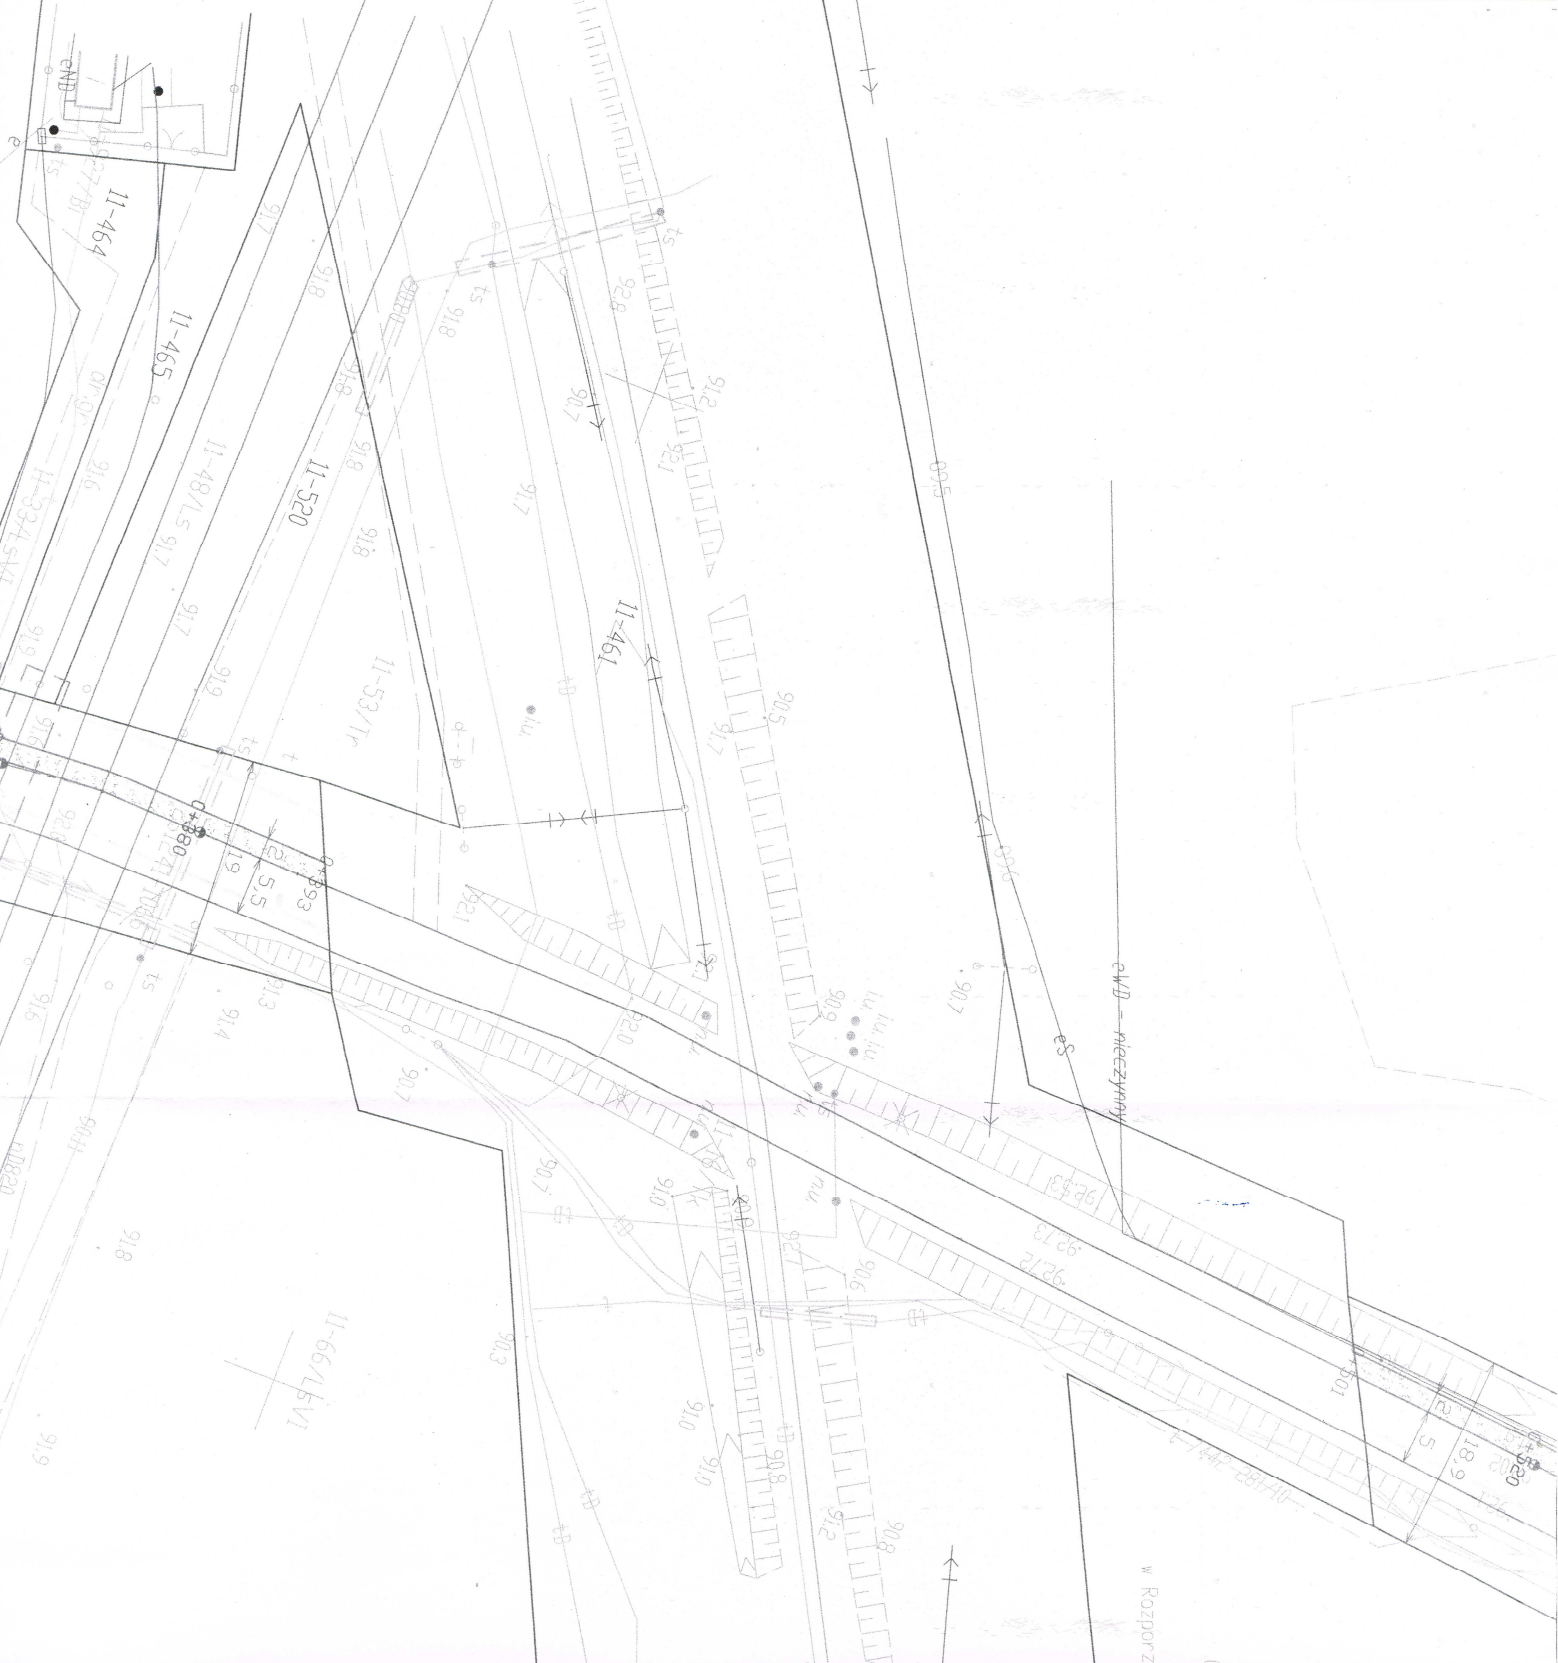

LEGENDA

- granicz. działek / granice pasa drogowego
- projektowane szlaki rowerowe
- krzewy istniejące i nowe
- sieć telekomunikacyjna
- sieć elektroenergetyczna
- sieć wodociągowa
- rurociągi naftowe
- istniejące rury ochronne
- projektowane rury ochronne
- złóżyska opornikowe

Usługi Projektowe SC F. Rywiński, L. Rywińska Nowak

Objekt: Projektowanie drogi powiatowej 1418N i 1414W w związku z budową

ZAMAWIAJĄCY		Zarząd Dróg Powiatowych w Goścyninie		BRANŻA	
NAZWA RYSUNKU		Przekroje normalne		SKALA	
NAZWIŚCIE		NR LPR		DATA	
OPRACOWAŁ		SPECJALNOŚĆ		NR RYS.	
PROJEKTOWAŁ		DROG		2016	
SPRAWDZIŁ		DROG		20	