
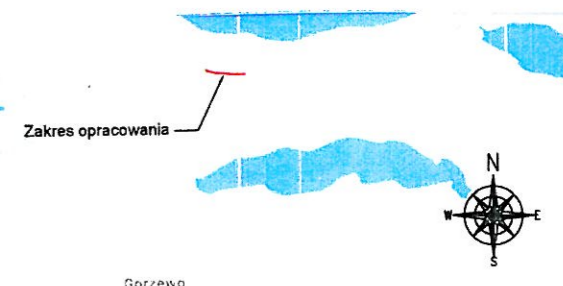


Załącznik Nr 1
do Uchwały Nr/2018
Zarządu Powiatu Gostynińskiego
z dnia 26 kwietnia 2018 r.

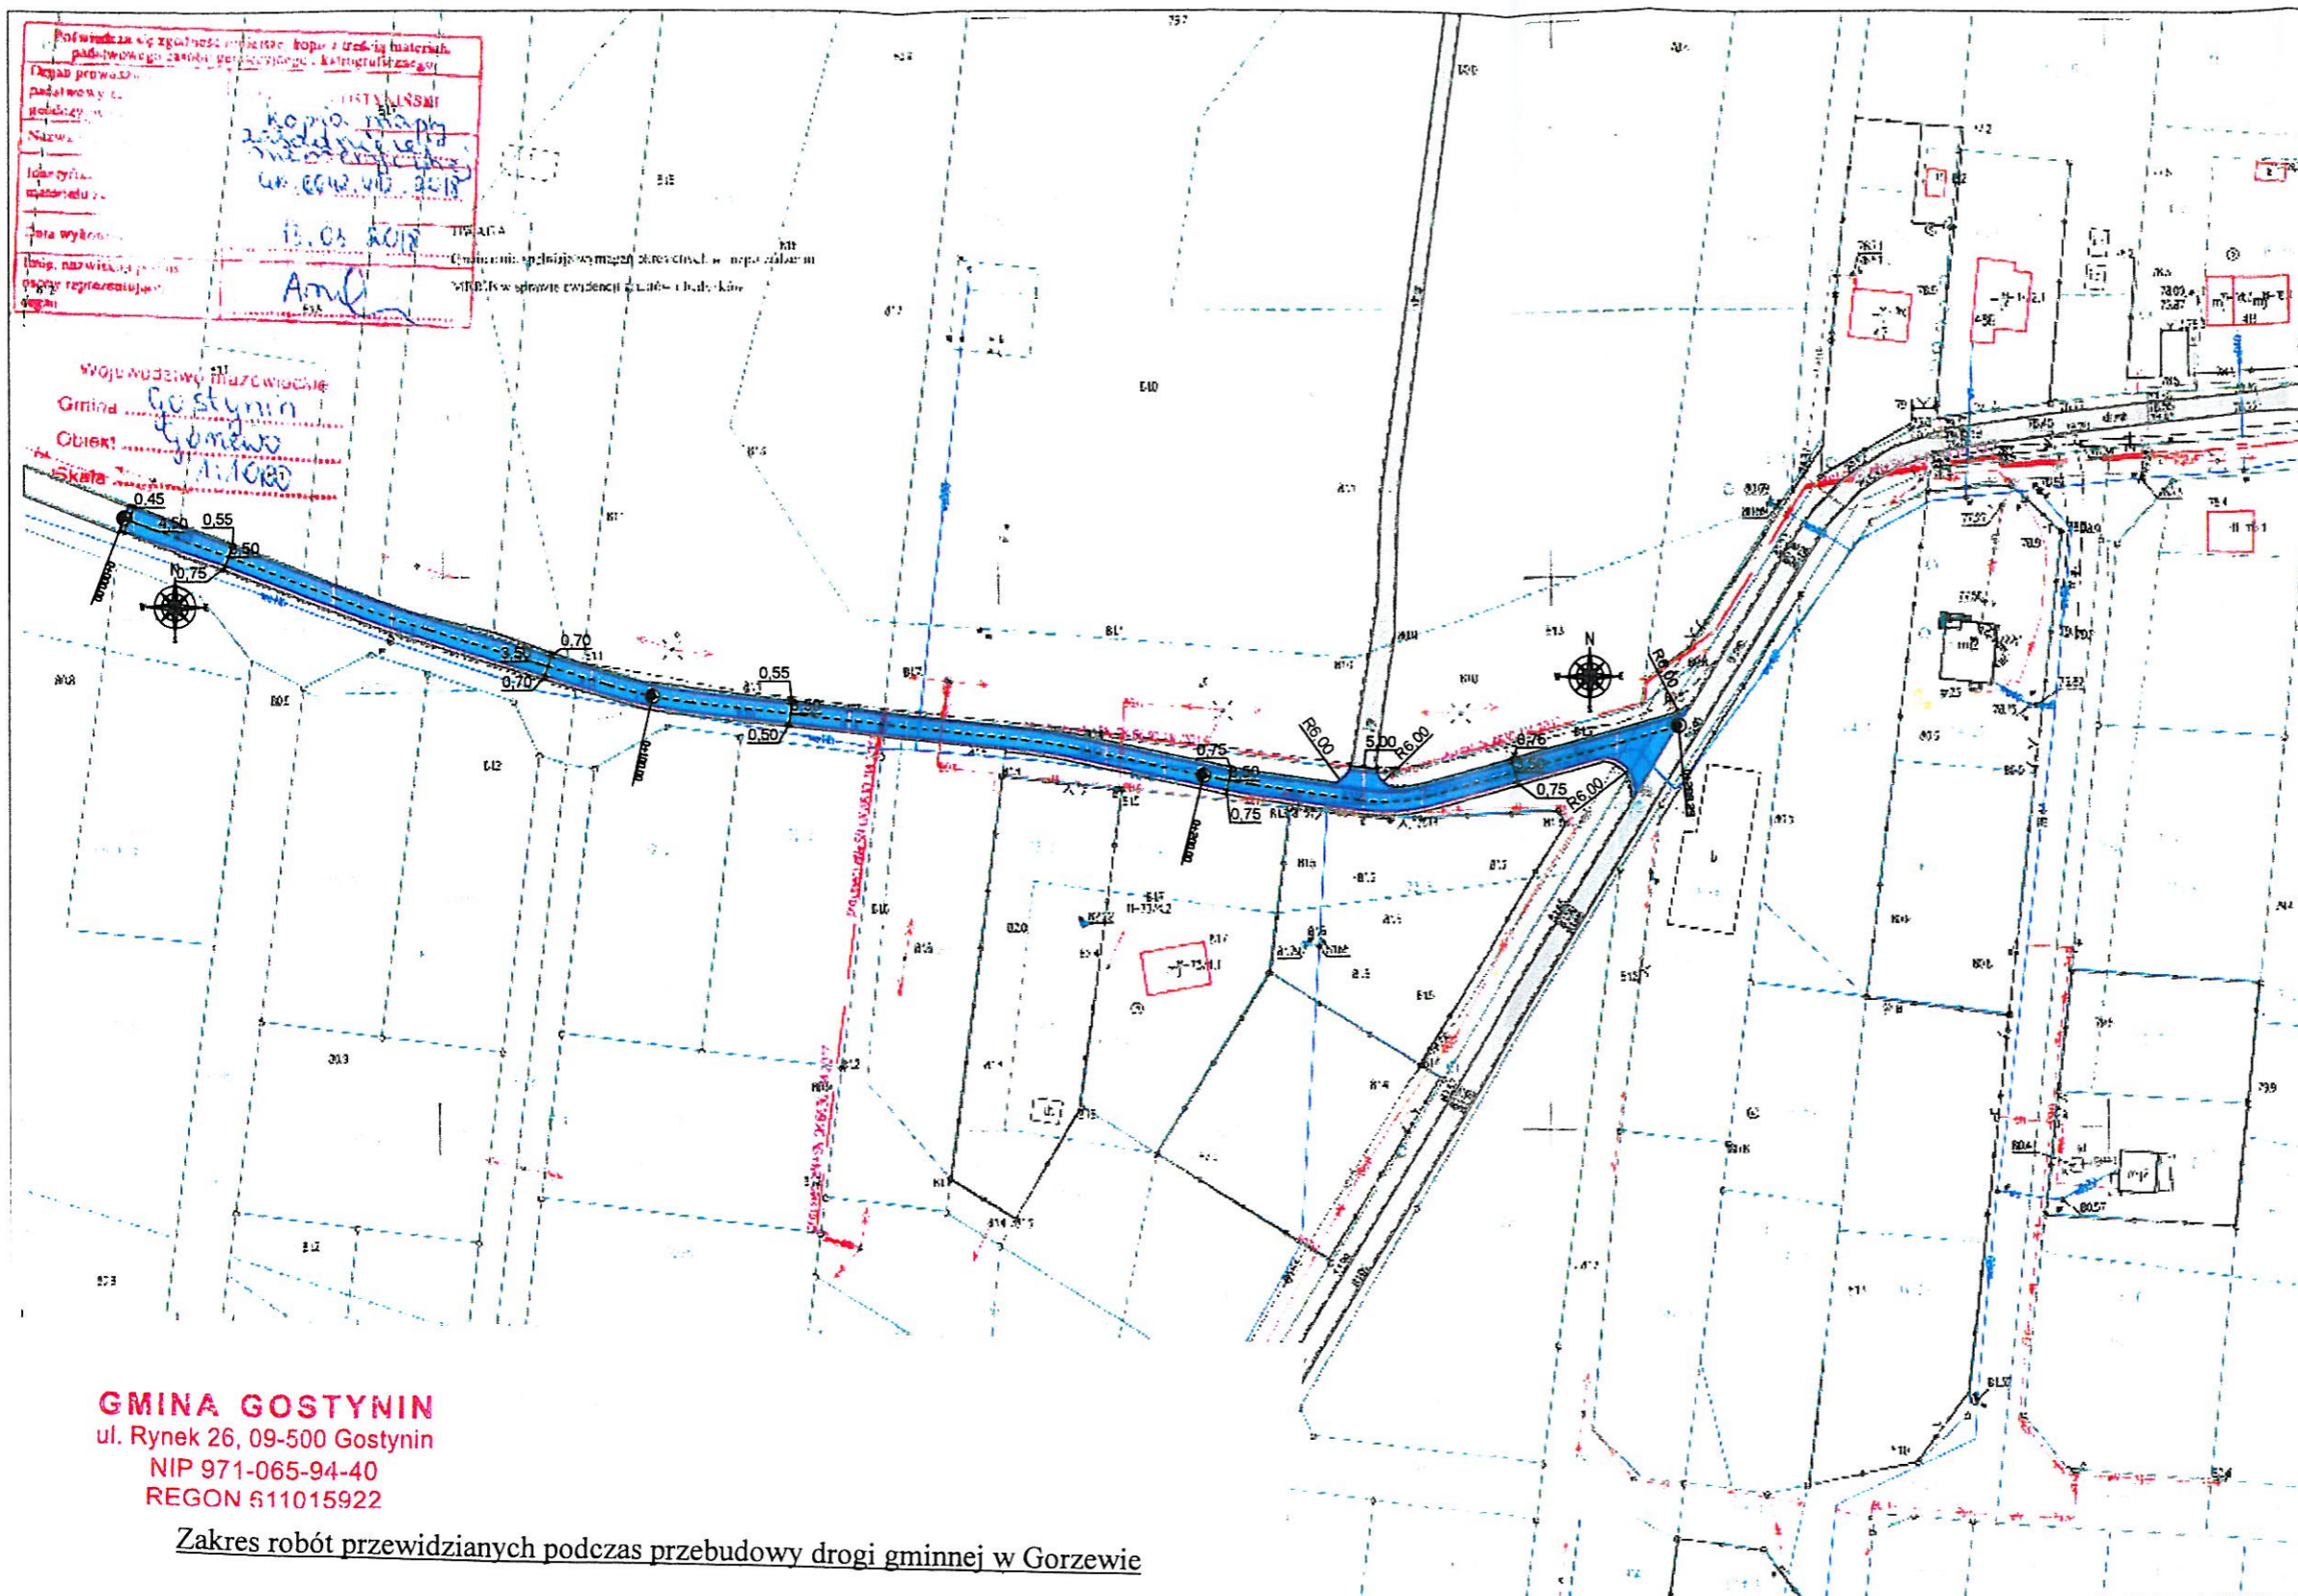

LEGENDA:

- Proj. jezdnia o nawierzchni z betonu asfaltowego
- Istn. jezdnia o nawierzchni nieutwardzonej
- Proj. pobocze gruntowe

GMINA GOSTYNIN
ul. Rynek 26, 09-500 Gostynin
NIP 971-065-94-40
REGON 611015922

Zakres robót przewidzianych podczas przebudowy drogi gminnej w Gorzewie

1. Korytowanie do głębokości 20cm
2. Profilowanie z zagęszczeniem mechanicznym podłoża
3. Wykonanie warstwy stabilizacyjnej gr. 10cm
4. Wykonanie warstwy podbudowy z kruszywa łamanego gr. 10cm
5. Wykonanie warstwy ścieralnej z masy asfaltowej gr. 6cm na szerokości 3,5m
6. Wykonanie obustronnych poboczy utwardzonych z kruszywa łamanego

Temat:	Remont drogi gminnej na terenie miejscowości Gorzewo		
Inwestor:	Gmina Gostynin ul. Rynek 26 09-500 Gostynin		
Projektant:			
Branża:	drogowa		
Lokalizacja:	Miejscowość: Gorzewo Nr działki: 103; 73/2; 105/5 Obręb: 0011	Nr rys.	
Nazwa rysunku:	Plan sytuacyjny		
data:	format rys.	skala rys.	nr st.
IV. 2018r.	297x 550mm	1:1000