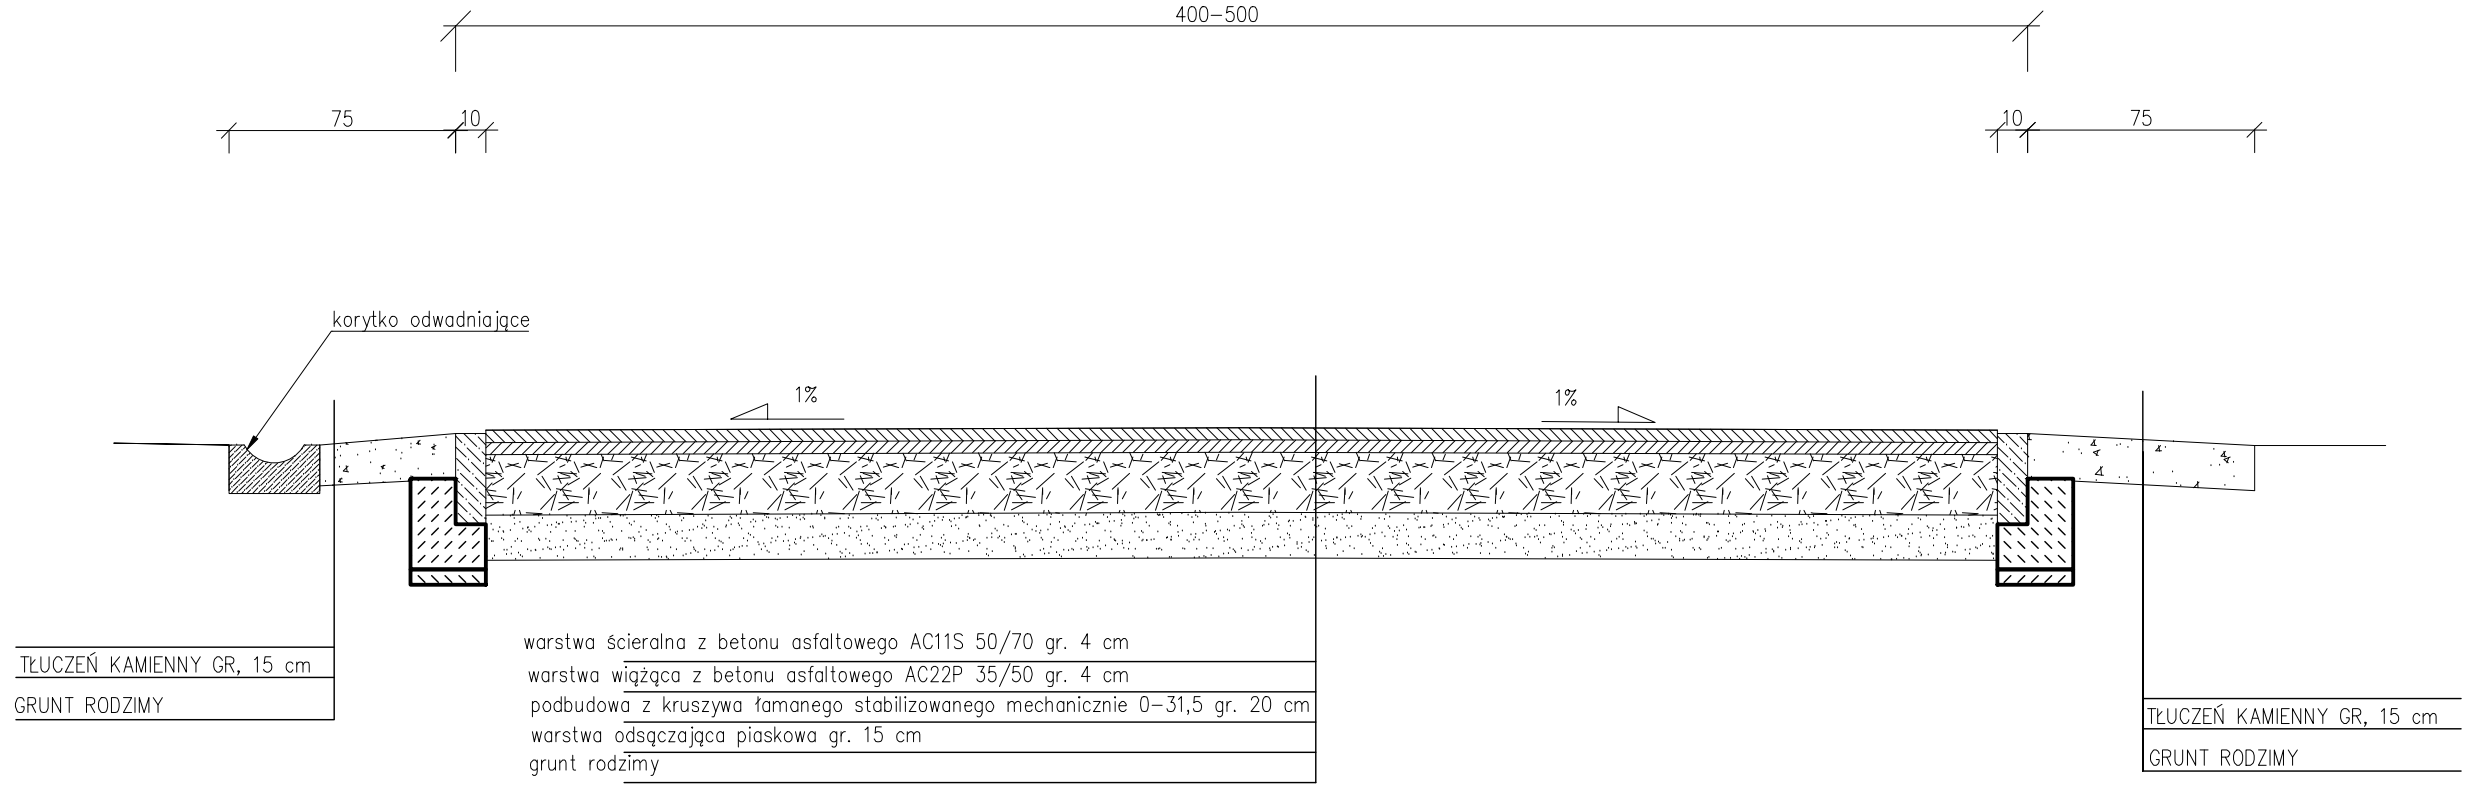

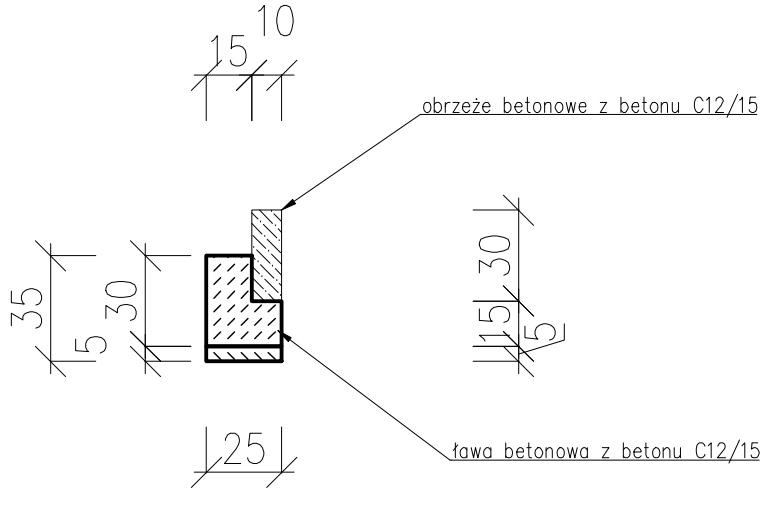

Rysunki należy rozpatrywać z rysunkami pozostałych branż.
Wszystkie niezgodności należy zgłaszać projektantowi.
Dane, specyfikacje, rysunki oraz inne informacje, są własnością firmy HOL–BUD i nie mogą być bez pisemnej zgody kopiowane, powielane oraz udostepniane stronie trzeciej do jakichkolwiek innych celów niż opisane w umowie.

BIURO ROZWOJU I REALIZACJI
PROJEKTÓW BUDOWLANYCH
HOL–BUD sp. z o.o.
Gostynin, ul. Płocka 44a, tel./fax. (24) 235 42 05

Nazwa obiektu
PRZEBUDOWA DROGI POWIATOWEJ NR 6906W CZERMNO–STARY BARCIK I SKRZYŻOWAŃ WE WSI BARCIK GMINA SANNIKI ORAZ PRZEBUDOWA SIECI TELEKOMUNIKACYJNEJ

Inwestor
POWIAT GOSTYNIŃSKI, UL. DMOWSKIEGO 13, 09–500 GOSTYNIN

Adres inwestycji
OBRĘB BARCIK , GMINA SANNIKI,

Projektant
mgr inż.Tomasz Reszkowski
upr.nr MAZ/0159/PWOK/03

Sprawdzający
mgr inż.Paweł Maciejewski
upr.nr WA–75/2000

Asystenci projektanta:
inż. Tomasz Orzechowski
tech. Dariusz Lewandowski

Temat rysunku
PRZEKRÓJ od 0+00 do 0+1143,60 – korytka odwadniające na odcinku od 0+698,75 do 0+1084,12

Skala	Data	Numer
1:25	10 2014	Z–09