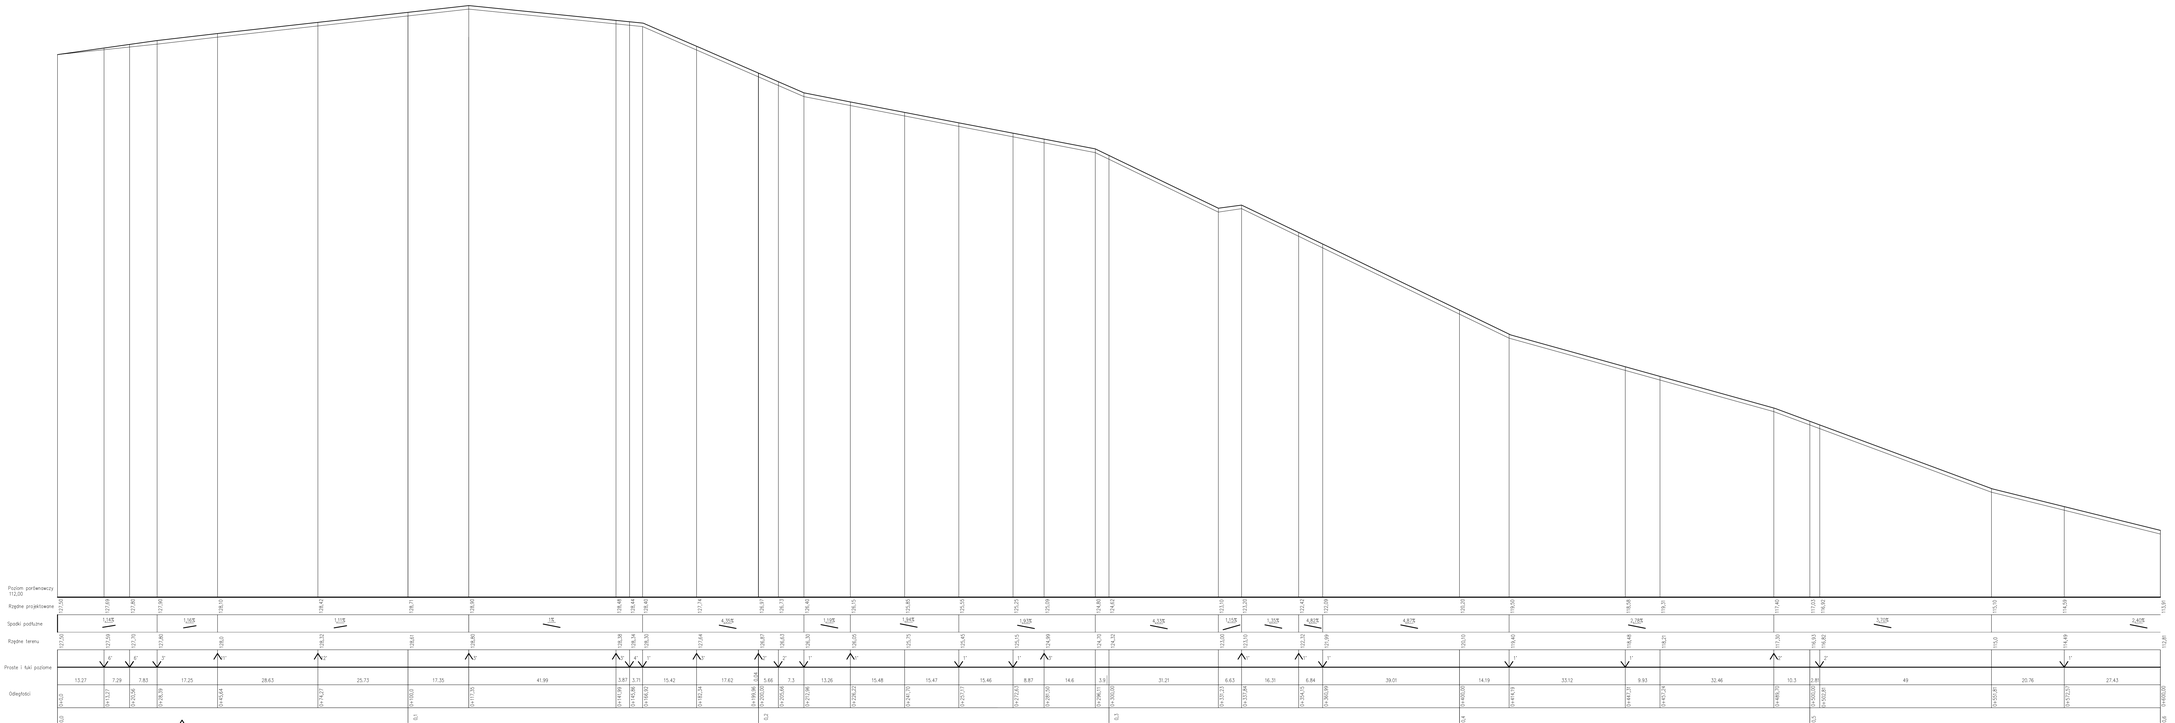PRZEKRÓJ PODŁUŻNY PRZEZ DROGĘ