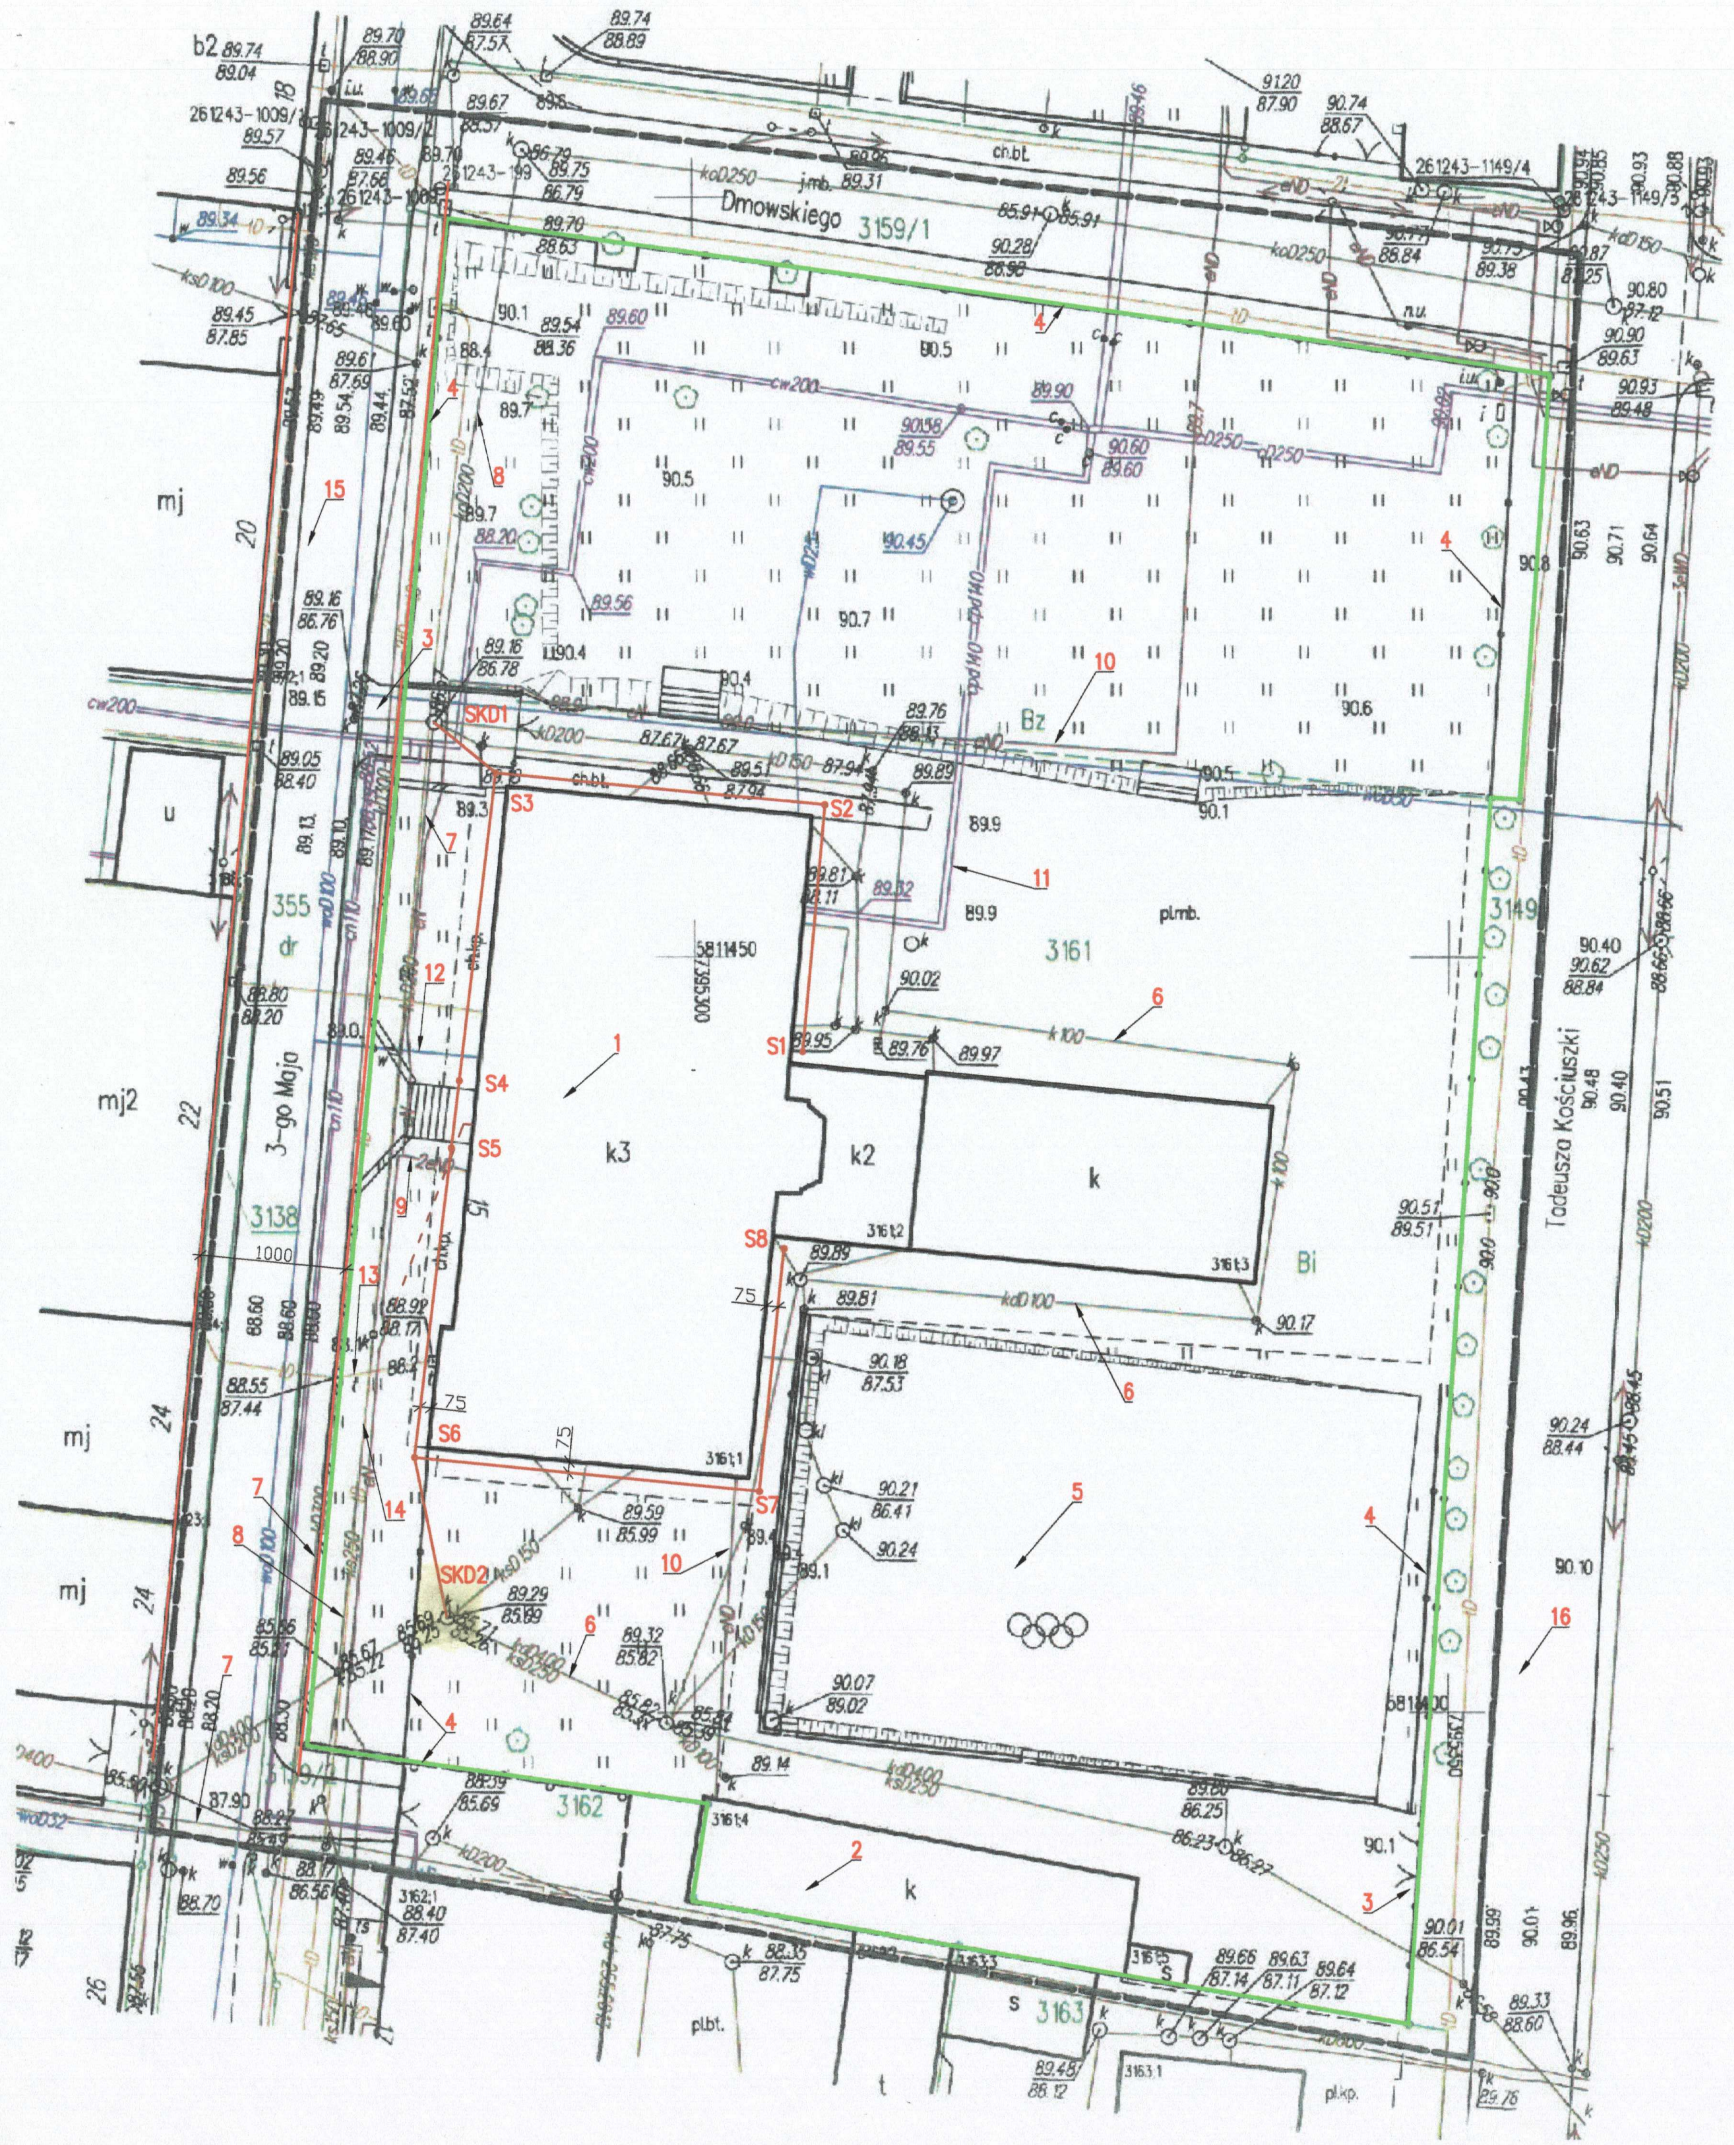

MAPA DO CELÓW PROJEKTOWYCH		
Oznaczenie kancelaryjne zgłoszenia pracy geodezyjnej		GK.6640.287.2017
Miejscowość		GOSTYNIN
Jednostka ewidencyjna	Identyfikator	140401 1
	Nazwa	GOSTYNIN
Obręb ewidencyjny	Identyfikator	0001
	Nazwa	GOSTYNIN
Arkusz mapy	7.178.07.20.4.1	
Skala mapy		1 : 500
Dotyczy działki numer		3161
Nazwa układu współrzędnych	Prostokątnych płaskich	„Układ 2000"
	Wysokości	„Kronsztadt 60"
Oznaczenie granic obszaru, który był przedmiotem aktualizacji.		▬ ▬ ▬ ▬ ▬
Oznaczenie i informacje o służebnościach gruntowych mających wpływ na zagospodarowanie gruntów, zlokalizowanych w granicach projektowanej inwestycji.		BRAK
Oznaczenie i symbol konturu użytku gruntowego, który nie jest ujawniony w bazie danych ewidencji gruntów i budynków.		BRAK

GEO-INWEST
USŁUGI GEODEZYJNE Michał Oliński
09-500 Gostynin, ul. Wojska Polskiego 27
tel./fax [illegible], tel. 508-[illegible], 508-[illegible]
N. [illegible]-65-55-92, REGON: 14[illegible]
e-mail: geo.inwest@op.pl

24.03.2017r

mgr inż. Jan Oliński
Geodeta uprawniony
Nr zasw. 2082

Nazwa, imię i nazwisko wykonawcy oraz data i podpis osoby reprezentującej wykonawcę

Imię i nazwisko, nr uprawnień oraz data i podpis geodety uprawnionego który opracował mapę

LEGENDA

GRANICA DZIAŁKI - linia rozgraniczająca teren inwestycji

projektowany drenaż

linia rozgraniczająca ustalona w planie miejscowym

1 - istniejący budynek dydaktyczny Liceum Ogólnokształcącego
2 - istniejący budynek gospodarczy
3 - istniejący zjazd
4 - istniejące ogrodzenie
5 - istniejące boiska
6 - istniejąca instalacja doziemna kanalizacji deszczowej
7 - istniejaca sieć kanalizacji deszczowej
8 - istniejąca siec kanalizacji sanitarnej
9 - istniejące przyłącze energetyczne
10 - istniejąca instalacja doziemna energetyczna
11 - istniejące przyłącze cieplne
12 - istniejace przyłącze wodociągowe
13 - istniejace przyłącze telefoniczne
14 - istniejąca siec telekomunikacyjna
15 - istniejąca droga publiczna - ul. 3-go Maja
16 - istniejąca droga publiczna - ul. Kościuszki

Poświadcza się, że niniejszy dokument został opracowany w wyniku prac geodezyjnych i kartograficznych, których rezultaty zawiera operat techniczny wpisany do ewidencji materiałów państwowego zasobu geodezyjnego i kartograficznego

Organ prowadzący państwowy zasób geodezyjny i kartograficzny	STAROSTA GOSTYNIŃSKI
Identyfikator ewidencyjny materiału zasobu - operatu technicznego	P.1404 2017.283
Data wpisania operatu technicznego do ewidencji materiałów zasobu	28.03.2017
Imię, nazwisko i podpis osoby reprezentującej organ	z up. Starosty mgr inż. Karolina Wójcikowska Inspektor w Wydziale Geodezji, Kartografii, Katastru i Nieruchomości

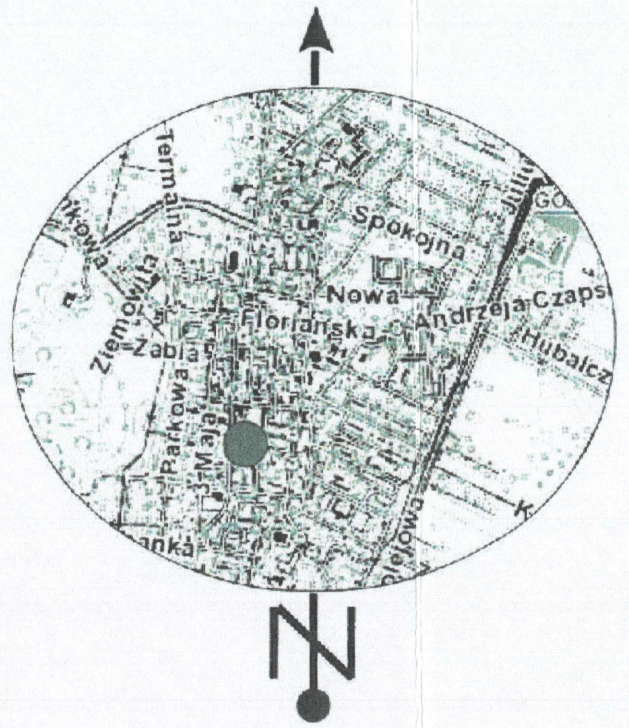

szkic orientacyjny
skala 1 : 25000

BIURO ROZWOJU I REALIZACJI PROJEKTÓW BUDOWLANYCH
HOL-BUD sp. z o.o.
Gostynin, ul. Płocka 44a, tel./fax. (24) 235 42 05

Nazwa obiektu
OSUSZENIE I ODWODNIENIE BUDYNKU DYDAKTYCZNEGO LICEUM OGÓLNOKSZTAŁCĄCEGO IM. T. KOŚCIUSZKI W GOSTYNINIE

Inwestor
POWIAT GOSTYNIŃSKI

Adres inwestycji
GOSTYNIN, UL. 3-GO MAJA 15
OBRĘB EWID. GOSTYNIN

Projektant
mgr inż.Tomasz Reszkowski
upr.nr MAZ/0159/PWOK/03

Temat rysunku
PROJEKT ZAGOSPODAROWANIA DZIAŁKI - drenaż

Skala	Data	Numer
1:500	04 2017	Z-01