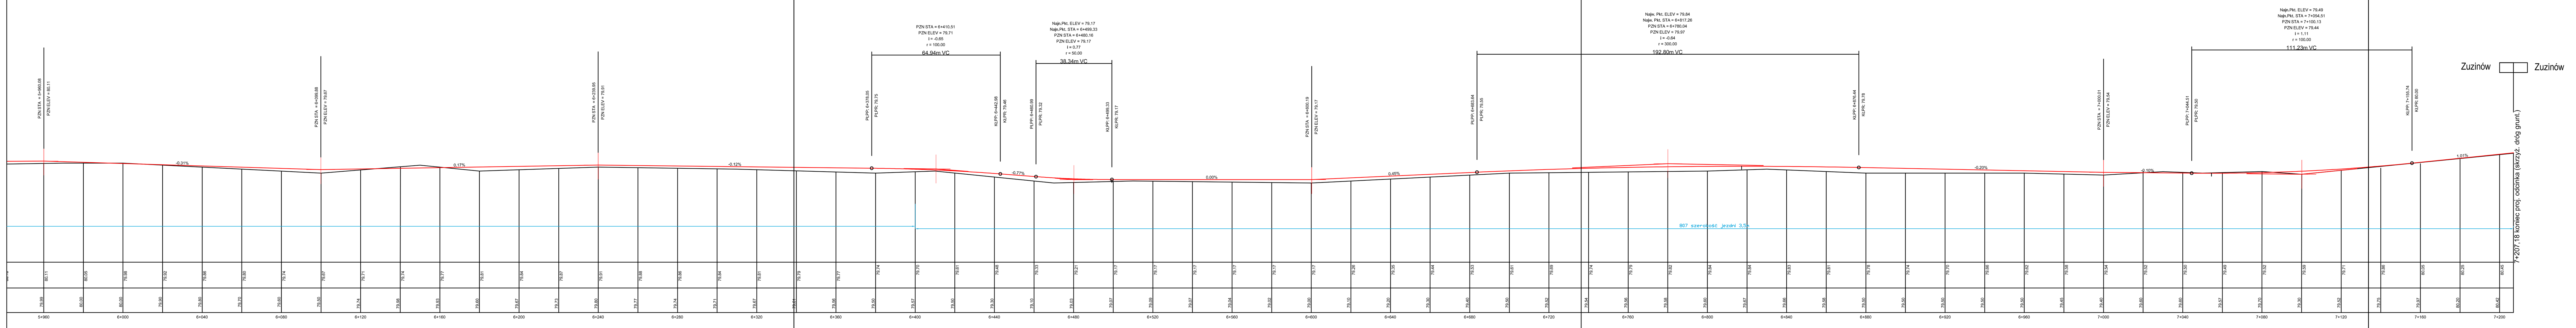

Usługi Projektowe SC F. Rytwiński, L. Rytwińska-Nowak					
OBIEKT Przebudowa drogi powiat. nr 1404W Zuzinów - Krzywie - Górki					NR UMOWY
ZAMAWIAJĄCY Zarząd Dróg Powiatowych w Gostyninie					BRANŻA drog.
NAZWA RYSUNKU PROFIL PODŁUŻNY					SKALA 100/1000
	NAZWISKO	NR UPR.	SPECJALNOŚĆ	PODPIS	DATA 06.2008
OPRACOWAŁ	inż. Franciszek Rytwiński	148/88	drogi		
PROJEKTOWAŁ	inż. Franciszek Rytwiński	148/88	drogi		NR RYS.
SPRAWDZIŁ	mgr inż. Zenobia Siusiak	46/91	drogi		4.5

Usługi Projektowe SC F. Rytwiński, L. Rytwińska-Nowak					
OBIEKT Przebudowa drogi powiat. nr 1404W Zuzinów - Krzywie - Górki					NR UMOWY
ZAMAWIAJĄCY Zarząd Dróg Powiatowych w Gostyninie					BRANŻA drog.
NAZWA RYSUNKU PROFIL PODŁUŻNY					SKALA 100/1000
	NAZWISKO	NR UPR.	SPECJALNOŚĆ	PODPIS	DATA 06.2008
OPRACOWAŁ	inż. Franciszek Rytwiński	148/88	drogi		
PROJEKTOWAŁ	inż. Franciszek Rytwiński	148/88	drogi		NR RYS.
SPRAWDZIŁ	mgr inż. Zenobia Siusiak	46/91	drogi		4.6

Usługi Projektowe SC F. Rytwiński, L. Rytwińska-Nowak					
OBIEKT Przebudowa drogi powiat. nr 1404W Zuzinów - Krzywie - Górki					NR UMOWY
ZAMAWIAJĄCY Zarząd Dróg Powiatowych w Gostyninie					BRANŻA drog.
NAZWA RYSUNKU PROFIL PODŁUŻNY					SKALA 100/1000
	NAZWISKO	NR UPR.	SPECJALNOŚĆ	PODPIS	DATA 06.2008
OPRACOWAŁ	inż. Franciszek Rytwiński	148/88	drogi		
PROJEKTOWAŁ	inż. Franciszek Rytwiński	148/88	drogi		NR RYS.
SPRAWDZIŁ	mgr inż. Zenobia Siusiak	46/91	drogi		4.7

Usługi Projektowe SC F. Rytwiński, L. Rytwińska-Nowak					
OBIEKT Przebudowa drogi powiat. nr 1404W Zuzinów - Krzywie - Górki					NR UMOWY
ZAMAWIAJĄCY Zarząd Dróg Powiatowych w Gostyninie					BRANŻA drog.
NAZWA RYSUNKU PROFIL PODŁUŻNY					SKALA 100/1000
	NAZWISKO	NR UPR.	SPECJALNOŚĆ	PODPIS	DATA 06.2008
OPRACOWAŁ	inż. Franciszek Rytwiński	148/88	drogi		
PROJEKTOWAŁ	inż. Franciszek Rytwiński	148/88	drogi		NR RYS.
SPRAWDZIŁ	mgr inż. Zenobia Siusiak	46/91	drogi		4.8