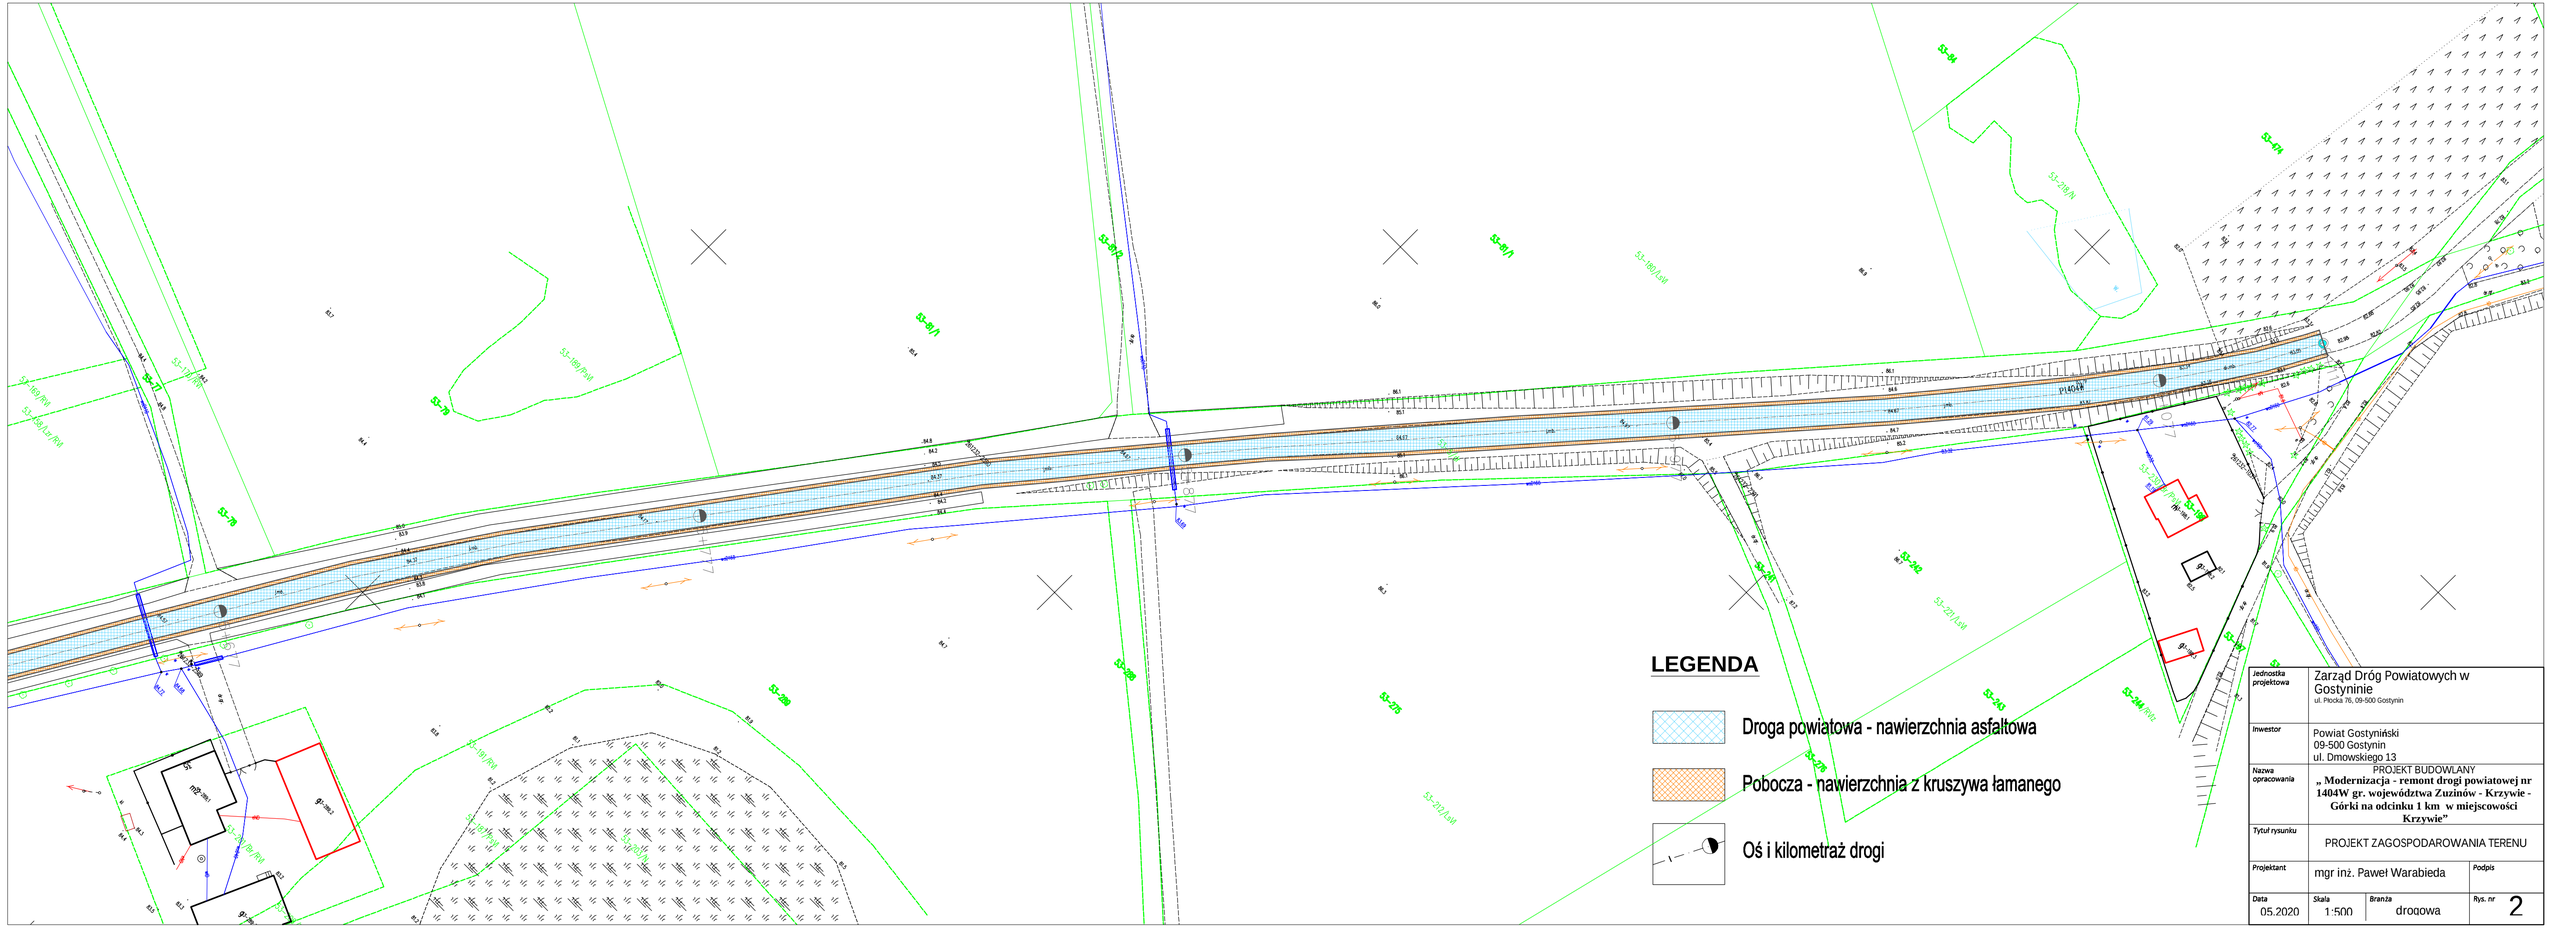

Jednostka projektowa	Zarząd Dróg Powiatowych w Gostyninie ul. Płocka 76, 09-500 Gostynin		
Inwestor	Powiat Gostyniński 09-500 Gostynin ul. Dmowskiego 13		
Nazwa opracowania	PROJEKT BUDOWLANY **„ Modernizacja - remont drogi powiatowej nr 1404W gr. województwa Zuzinów - Krzywie - Górki na odcinku 1 km w miejscowości Krzywie"**		
Tytuł rysunku	PROJEKT ZAGOSPODAROWANIA TERENU		
Projektant	mgr inż. Paweł Warabieda	Podpis	
Data 05.2020	Skala 1:500	Branża drogowa	Rys. nr 2