



Polska Spółka Gazownictwa sp. z o.o.  
Oddział Zakład Gazowniczy w Warszawie  
ul. Równoległa 4a, 02-537 Warszawa  
tel. 22 667 39 00, faks 22 667 37 46

Zarząd Dróg Powiatowych  
Gostynin  
Data: 2020 -08- 05  
L. dz. .... 1140

**Dział Zarządzania Majątkiem Sieciowym**  
**Sekcja Zarządzania Majątkiem Sieciowym**  
ul. Mleczarska 17, 06-400 Ciechanów  
tel. 023 673 06 30, faks 023 673 06 13

**Zarząd Dróg Powiatowych w**  
**Gostyninie**  
**Paweł Warabieda**  
Kierownik  
ul. Płocka 76  
09-500 Gostynin

Wasz znak: ZDP.ST.5451/954/2020  
Nasz znak: PSGWA.ZMSZ.C.773.0016(1).20

Ciechanów, 29.07.2020 r.

**Dot.: Przebudowa odcinka drogi powiatowej nr 1436W Janki – Przyłaski- Sejkowice w obrębie skrzyżowania drogi z gazociągiem.**

Szanowny Panie,

W odpowiedzi na otrzymaną korespondencję informuję, że uzgadniam przedłożony projekt przebudowy odcinka drogi powiatowej nr 1436W w miejscu skrzyżowania z gazociągiem wysokiego ciśnienia DN 200 relacji Leśniewice – Gąbin z uwagami:

- W strefie kontrolowanej gazociągu wysokiego ciśnienia roboty należy przeprowadzić ręcznie pod nadzorem pracownika Polskiej Spółki Gazownictwa Oddział Zakład Gazowniczy w Warszawie, Sekcja Stacji i Sieci Gazowych ul. Płocka 96, 06-500 Mława. Przed przystąpieniem do prac należy dokonać sprawdzenia szczelności gazociągu. W przypadku stwierdzenia uchodzenia gazu prace należy natychmiast przerwać i powiadomić Pogotowie Gazowe nr tel. 992. Strefę kontrolowaną określa załącznik nr 2 do Rozporządzenia Ministra Gospodarki poz. 640 w sprawie warunków jakim powinny odpowiadać sieci gazowe i ich usytuowanie z dnia 26 kwietnia 2013.
- Wykonawca odpowiada za szkody i ich następstwa powstałe w trakcie wykonywania prac w strefie kontrolowanej gazociągu. W przypadku uszkodzenia sieci gazowej zostanie obciążony kosztami jej naprawy.

- Z przeprowadzonych prac sporządzić protokół odbioru potwierdzający ich właściwe wykonanie.

Zgodnie z Zarządzeniem Nr 32/2017 Prezesa Zarządu Polskiej Spółki Gazownictwa sp. z o.o. w Warszawie z dnia 3 kwietnia 2017 r. informujemy, że za w/w uzgodnienie zostanie wystawiona faktura wg cennika usług pozataryfowych.

**Zlecenie na pełnienie nadzoru powinno zawierać następujące dane:**

- numer uzgodnienia
- telefon, fax, nazwisko osoby odpowiedzialnej za wykonanie prac z ramienia wykonawcy, numer konta bankowego, Regon, NIP.

**Powyższe uzgodnienie traci ważność po upływie jednego roku od daty wystawienia przez Polską Spółkę Gazownictwa sp. z o.o. Oddział Zakład Gazowniczy w Warszawie.**

Z poważaniem

KIEROWNIK  
Sekcja Zarządzania Mijającym Sieciowym

Michał Kwasniewski

Załączniki:


1. Plan sytuacyjny
2. Profil skrzyżowania odcinka drogi powiatowej nr 1436W Janki – Przyłaski- Sejkowice z gazociągiem wysokiego ciśnienia DN 200.

Do wiadomości:


1. Pan Ireneusz Pochmara – Kierownik Sekcja Stacji i Sieci Gazowych - ul. Płocka 96, 06-500 Mława.



### Stan istniejący

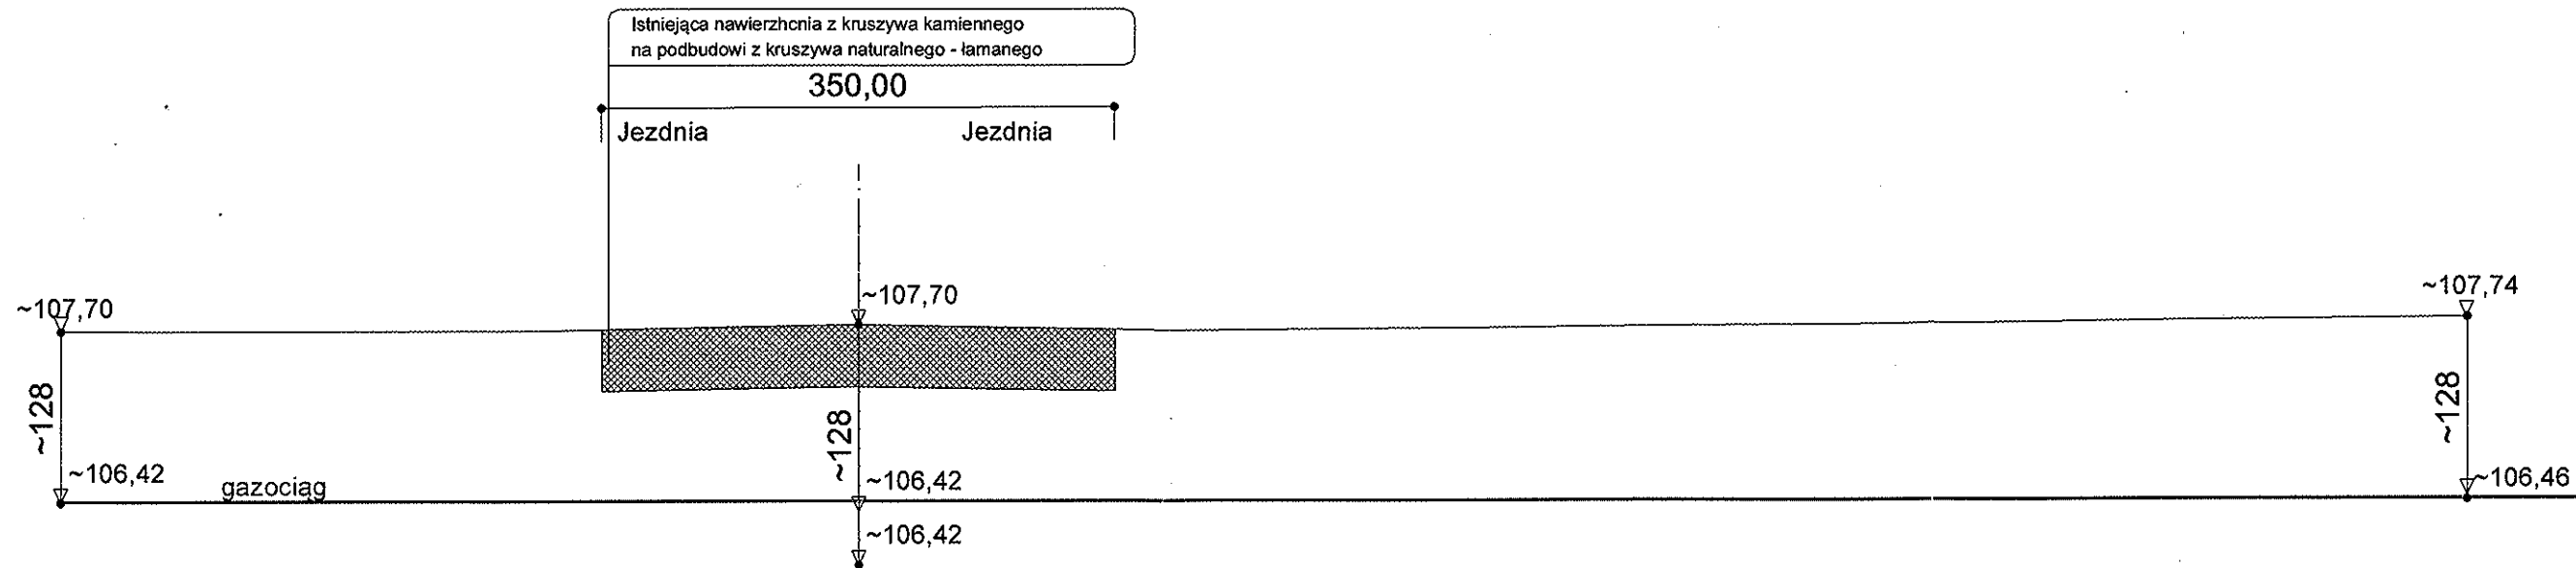

### Stan projektowany

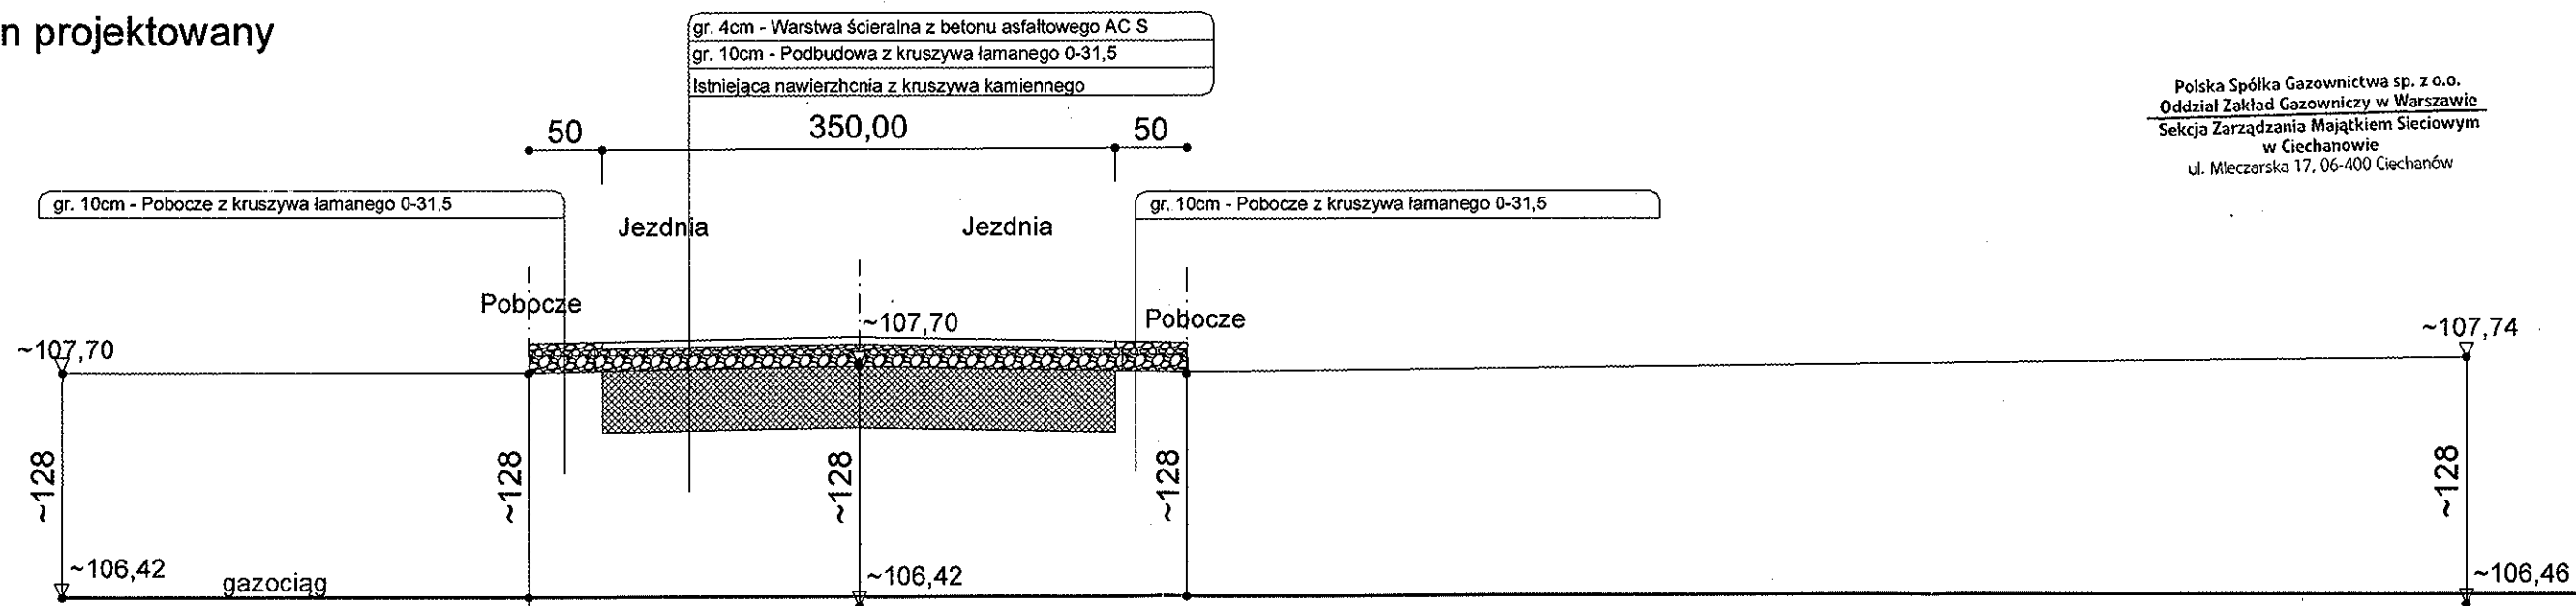

Polska Spółka Gazownictwa sp. z o.o.  
Oddział Zakład Gazowniczy w Warszawie  
Sekcja Zarządzania Majątkiem Sieciowym  
w Ciechanowie  
ul. Mleczarska 17, 06-400 Ciechanów

Jednostka projektowa	Zarząd Dróg Powiatowych w Gostyninie ul. Płocka 76, 09-500 Gostynin		
Inwestor	Powiat Gostyniński 09-500 Gostynin, ul. Dmowskiego		
Nazwa opracowania	PROJEKT BUDOWLANY Przebudowa odcinka drogi powiatowej nr 1436W Janki - Przyłaski - Sejkowiece		
Tytuł rysunku	PRZEKRÓJ POPRZECZNY - SKRZYŻOWANIE Z GAZOCIĄGIEM		
Data	Skala	Branża	Rys. nr
06.2020	1:50	Drogowa	2