



Stan istniejący

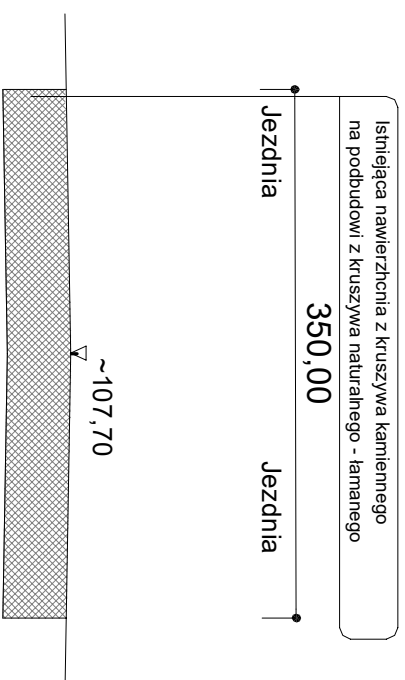

Stan projektowany

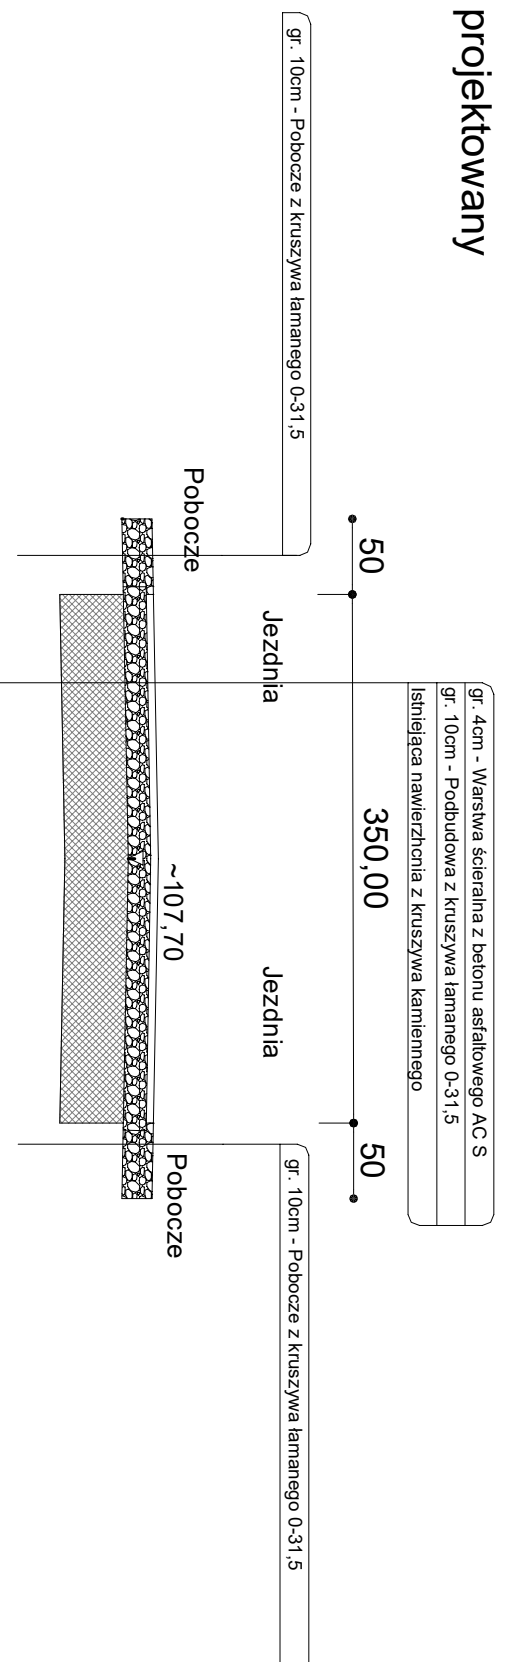

Jednostka projektowa	Zarząd Dróg Powiatowych w Gostyninie ul. Płocka 76, 09-500 Gostynin
Inwestor	Powiat Gostyniński 09-500 Gostynin, ul. Dmowskiego
Nazwa opracowania	PROJEKT BUDOWLANY Przebudowa odcinka drogi powiatowej nr 1436W Janki - Przylaski - Sejkowice
Tytuł rysunku	PRZEKRÓJ POPRZECZNY
Data	06.2020
Skala	1:50
Branża	Drogowa
Rys. nr	3