


KONSTRUKCJA NA ISTNIEJĄCEJ NAWIERZCHNI

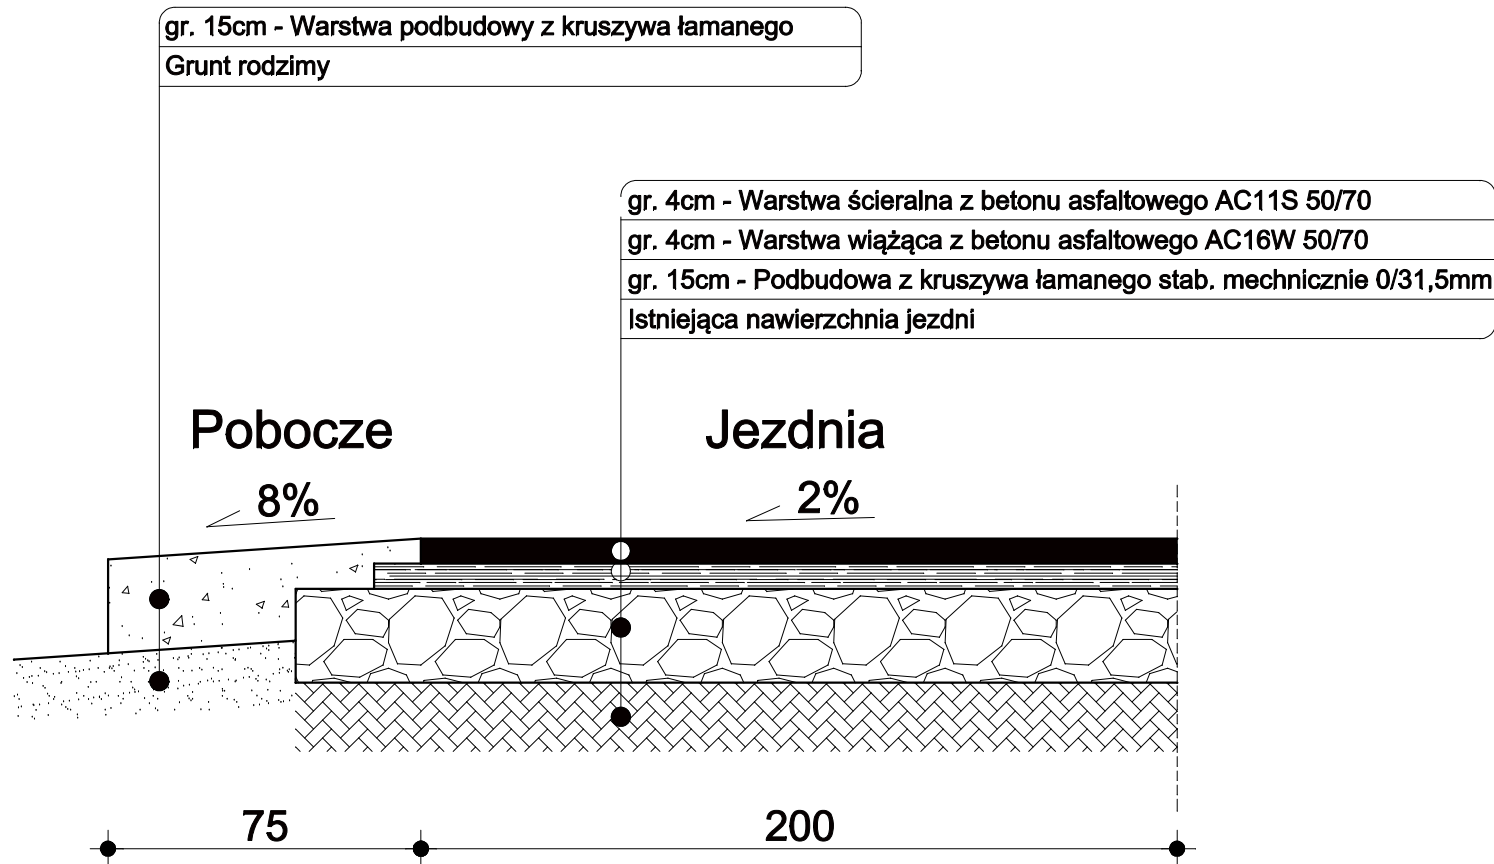

NAZWA RYSUNKU	PRZEKRÓJ KONSTRUKCYJNY	SKALA	1:20
NAZWA I ADRES INWESTYCJI	PRZEBUDOWA DROGI POWIATOWEJ NR 1419W SIERAKÓWEK - SOKOŁÓW NA ODCINKU W MIEJSCOWOŚCI JASTRZĘBIA OSINY, gm. GOSTYNIN, DZ. NR EWID. 333, PGR SOKOŁÓW, gm. GOSTYNIN, DZ. NR EWID. 26/3, SOKOŁÓW, gm. GOSTYNIN, DZ. NR EWID. 165, 166, 168, 169/3, 171 JASTRZĘBIA, gm. GOSTYNIN, DZ. NR EWID. 63/3	ARKUSZ:	3
		DATA	2020.09.
INWESTOR	POWIAT GOSTYNIŃSKI UL. DMOWSKIEGO 13, 09-500 GOSTYNIN		
OPRACOWAŁ:	mgr inż. ARTUR RYFA		