



Stan istniejący

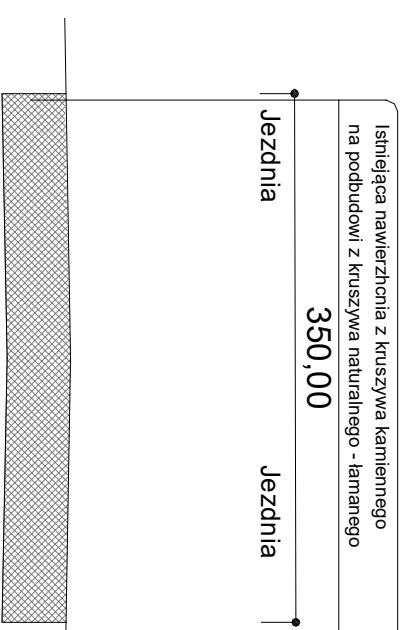

Stan projektowany

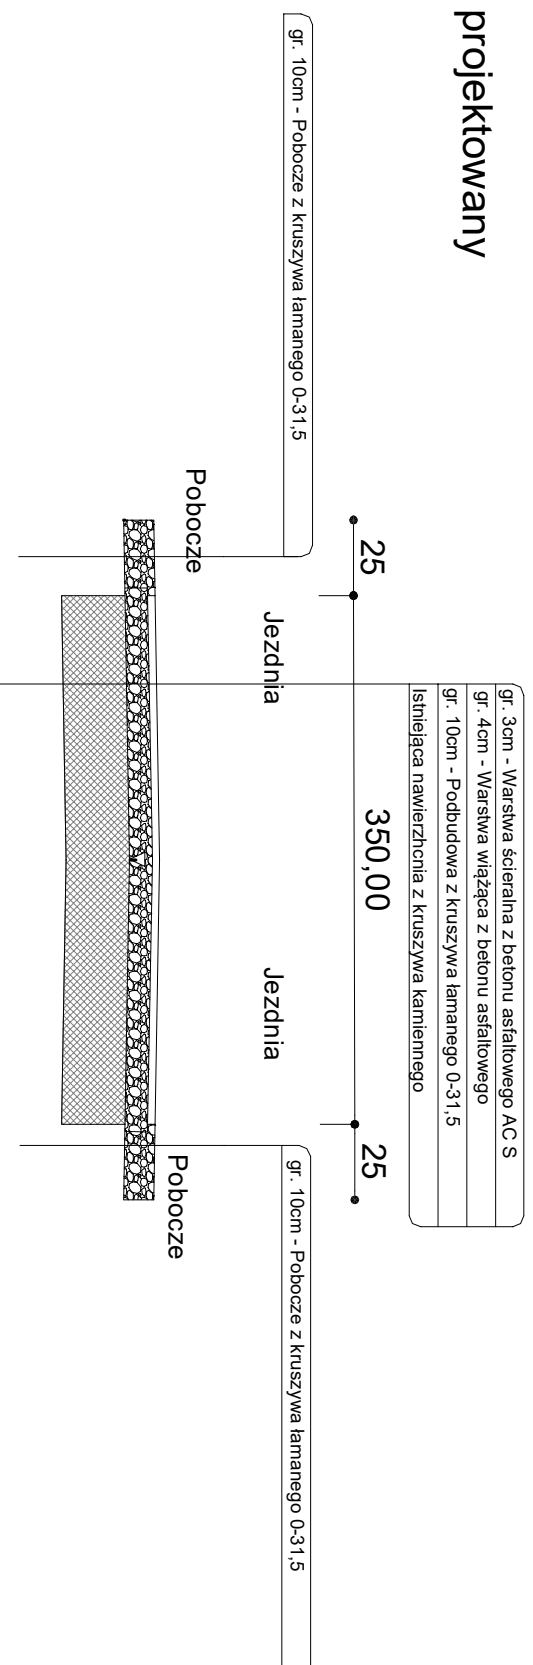

Jednostka projektowa	Zarząd Dróg Powiatowych w Gostyninie ul. Płocka 76, 09-500 Gostyń
Inwestor	Powiat Gostyński 09-500 Gostyń, ul. Dmowskiego
Nazwa opracowania	PROJEKT BUDOWLANY „Przebudowa drogi powiatowej nr 1404W Białotarsk - Dąbrowka w miejscowości Górki Drugie”
Tytuł rysunku	PRZEKRÓJ POPRZECZNY
Data	06.2020
Skala	1:50
Branża	Drogowa
Rys. nr	3