Załącznik
do Uchwały Nr 325/2020 r.
Zarządu Powiatu Gostynińskiego
z dnia 16 września 2020 r.

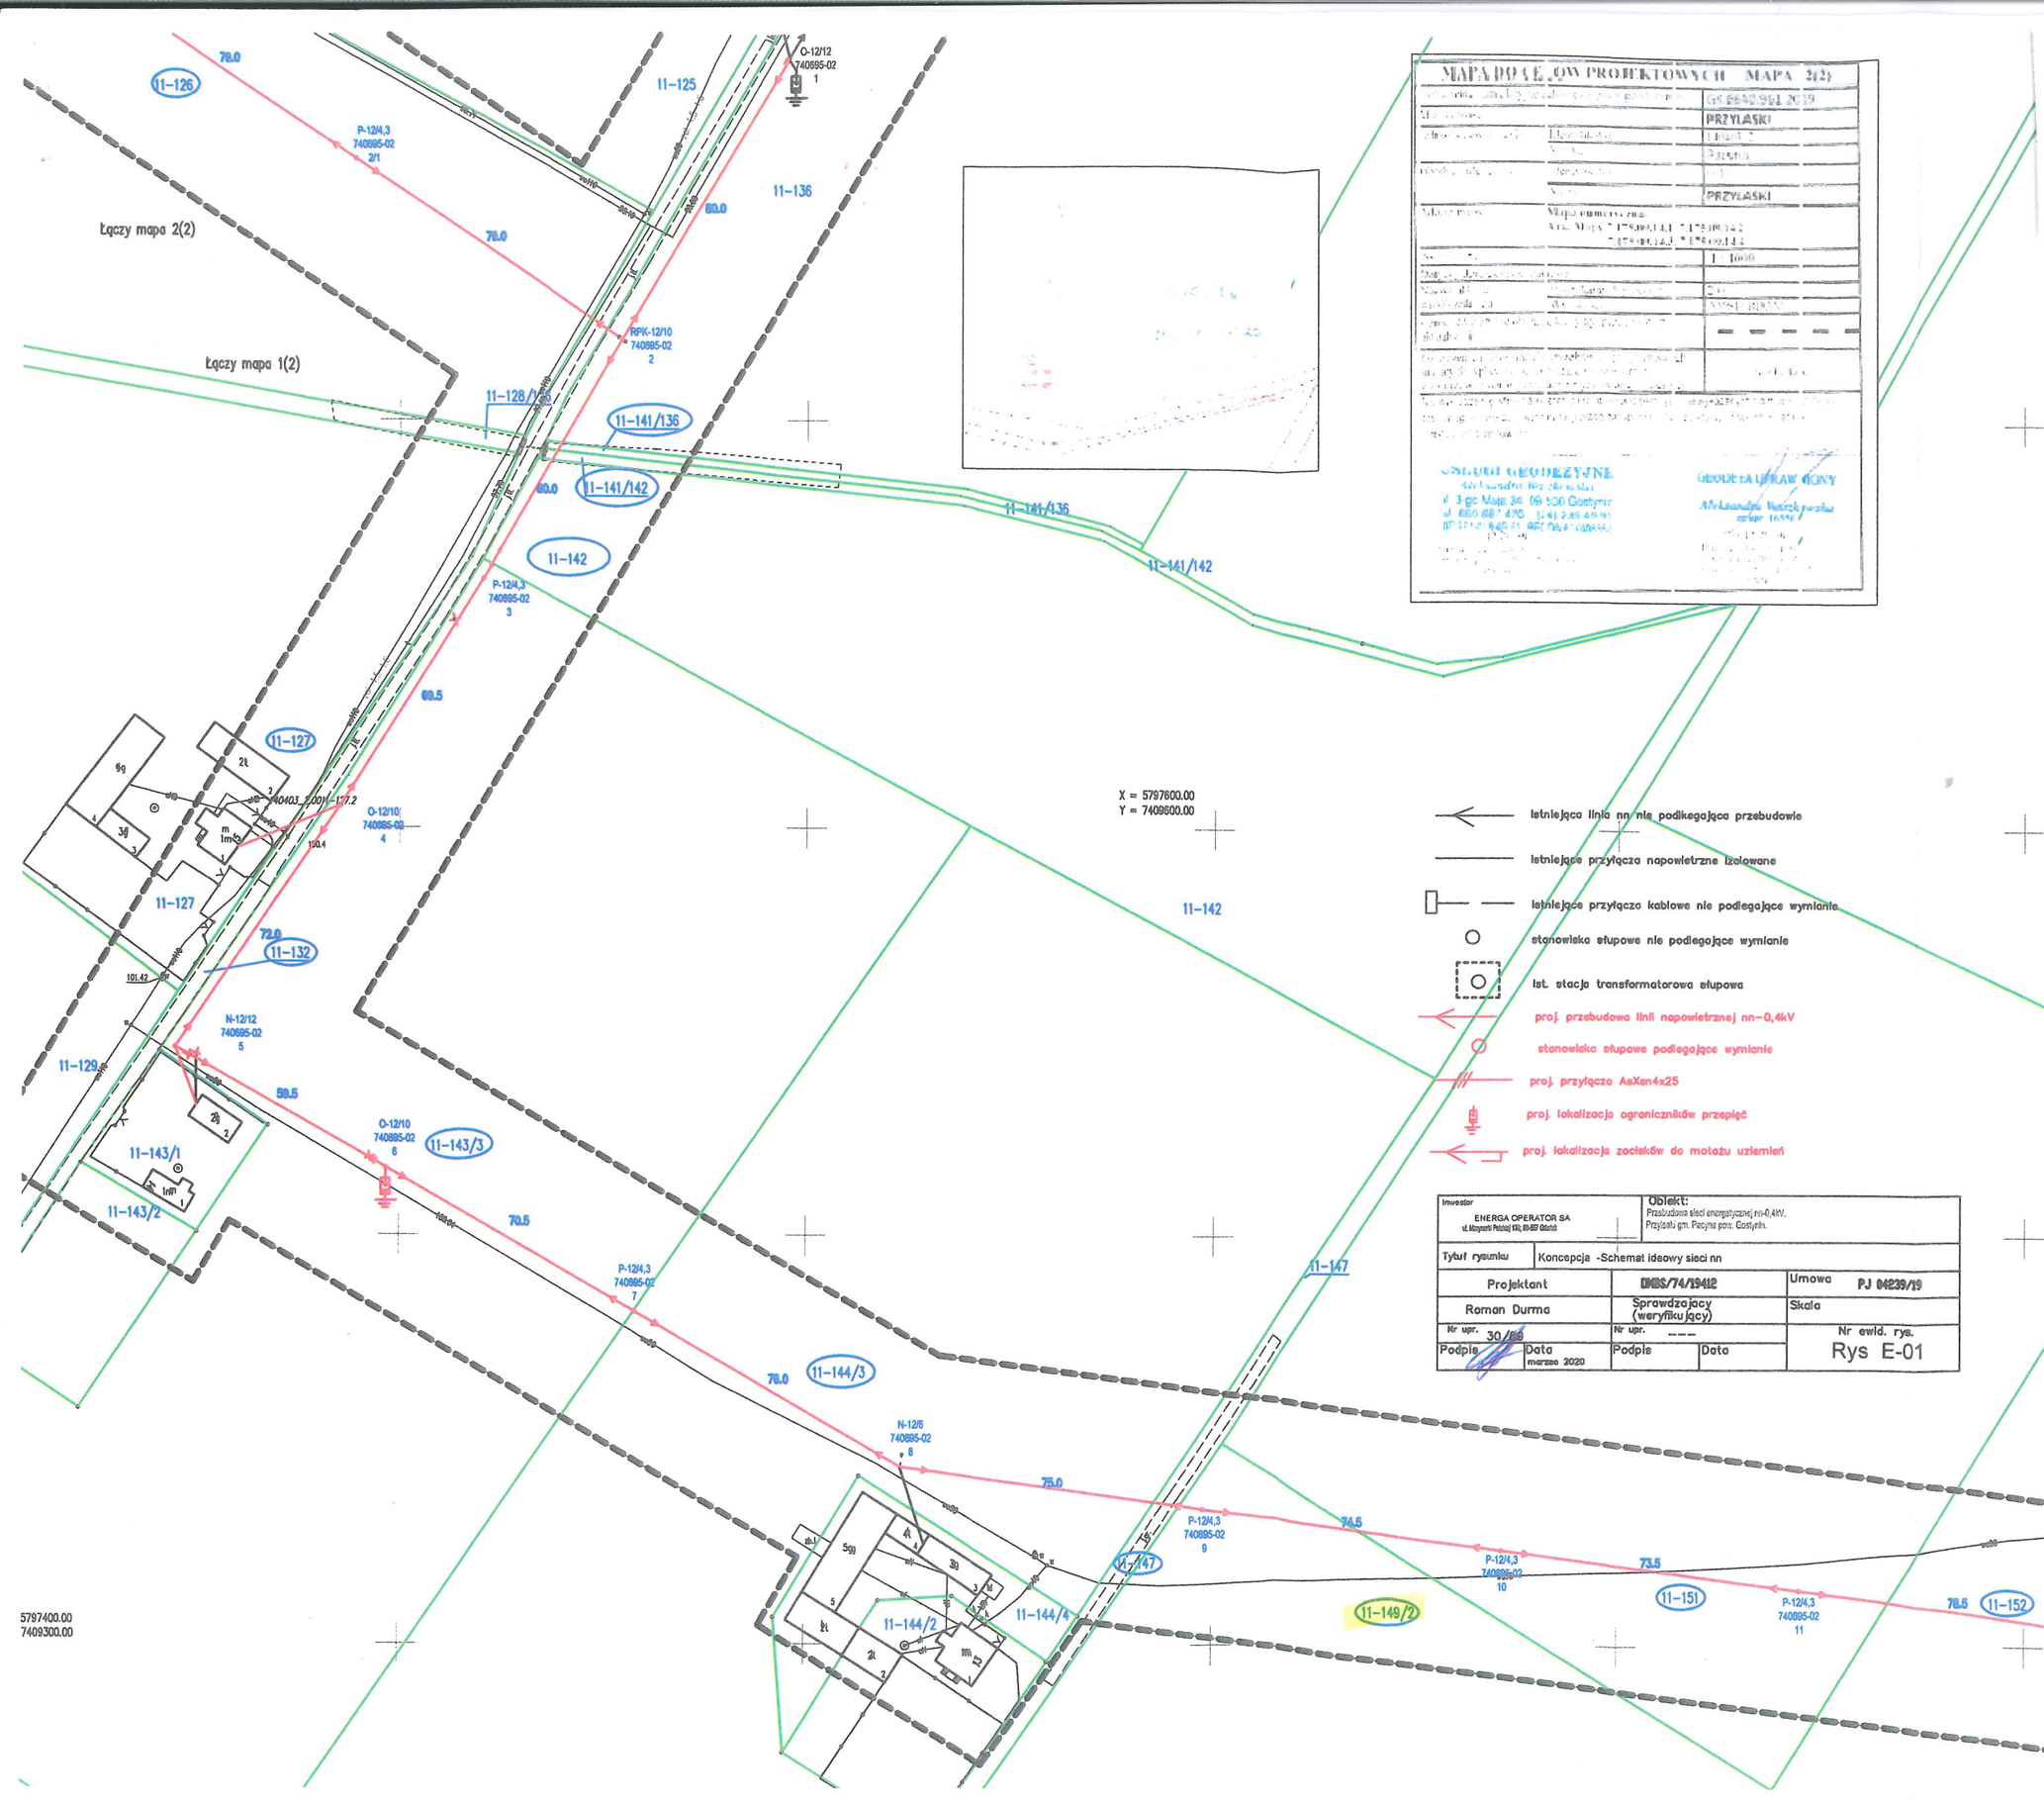

MAPA DO CELÓW PROJEKTOWYCH MAPA 2(2)

GK.6640.901.2019

PRZYLASKI

PRZYLASKI

1:1000

USŁUGI GEODEZYJNE
ul. 3 go Maja 34 09-500 Gostynin
tel. 660 687 475

GEODETA UPRAWNIONY

- istniejąca linia nn nie podlegająca przebudowie
- istniejące przyłącza napowietrzne izolowane
- istniejące przyłącza kablowe nie podlegające wymianie
- stanowiska słupowe nie podlegające wymianie
- ist. stacja transformatorowa słupowa
- proj. przebudowa linii napowietrznej nn-0,4kV
- stanowiska słupowe podlegające wymianie
- proj. przyłącza AsXsn4x25
- proj. lokalizacja ograniczników przepięć
- proj. lokalizacja zacisków do montażu uziemień

Inwestor: ENERGA OPERATOR SA ul. Mogilno Polskiej 130, 60-486 Gdańsk		Obiekt: Przebudowa sieci energetycznej nn-0,4kV. Przylaski gm. Pacyna pow. Gostynin.	
Tytuł rysunku	Koncepcja -Schemat ideowy sieci nn		
Projektant		DBS/74/19412	Umowa PJ 04239/19
Roman Durma		Sprawdzający (weryfikujący)	Skala
Nr upr. 30/		Nr upr. ---	Nr ewid. rys. Rys E-01
Podpis	Data marzec 2020	Podpis	Data

Przewodniczący Zarządu
Powiatu Gostynińskiego
Arkadiusz Boruszewski