

Uchwała Nr 338 /2020

Zarządu Powiatu Gostynińskiego

z dnia października 2020 r.

w sprawie wyrażenia zgody na budowę przyłącza telekomunikacyjnego na nieruchomości położonej w Gostyninie przy ul. 3 Maja 15, oznaczonej jako działka numer 3161, stanowiącej własność Powiatu Gostynińskiego w trwałym zarządzie Liceum Ogólnokształcącego z Oddziałami Dwujęzycznymi im. Tadeusza Kościuszki w Gostyninie

Na podstawie art. 32 ust. 2 pkt 3 ustawy z dnia 5 czerwca 1998 roku o samorządzie powiatowym (j.t. Dz. U. z 2020 r. poz. 920 ze zm.), art. 11 ust. 1, w związku z art. 43 ust. 2 pkt 2 ustawy z dnia 21 sierpnia 1997 roku o gospodarce nieruchomościami (j.t. Dz. U. z 2020 r. poz. 65 ze zm.), Zarząd Powiatu Gostynińskiego postanawia:

§ 1

Wyrazić zgodę na budowę przyłącza telekomunikacyjnego na nieruchomości położonej w Gostyninie przy ul. 3 Maja 15, oznaczonej w ewidencji gruntów i budynków jako działka numer 3161 o powierzchni 0,7801 ha, dla której w Sądzie Rejonowym w Gostyninie prowadzona jest księga wieczysta PL1G/00015417/0, stanowiącej własność Powiatu Gostynińskiego, w trwałym zarządzie Liceum Ogólnokształcącego z Oddziałami Dwujęzycznymi im. Tadeusza Kościuszki w Gostyninie ul. 3 Maja 15 w zakresie zgodnym z załącznikiem do niniejszej uchwały.

§ 2

Wykonanie uchwały powierza się Dyrektorowi Liceum Ogólnokształcącego z Oddziałami Dwujęzycznymi im. Tadeusza Kościuszki ul. 3 Maja 15 w Gostyninie.

§ 3

Uchwała wchodzi w życie z dniem podjęcia.

Zarząd Powiatu Gostynińskiego:

1. Arkadiusz Boruszewski
2. Maria Wróblewska
3. Teresa Russek
4. Wiesław Wojtalewicz
5. Roman Augustyniak


Przewodniczący Zarządu
Powiatu Gostynińskiego

Arkadiusz Boruszewski

LEGENDA :

--- przebieg telekomunikacyjny

SKALA 1:500

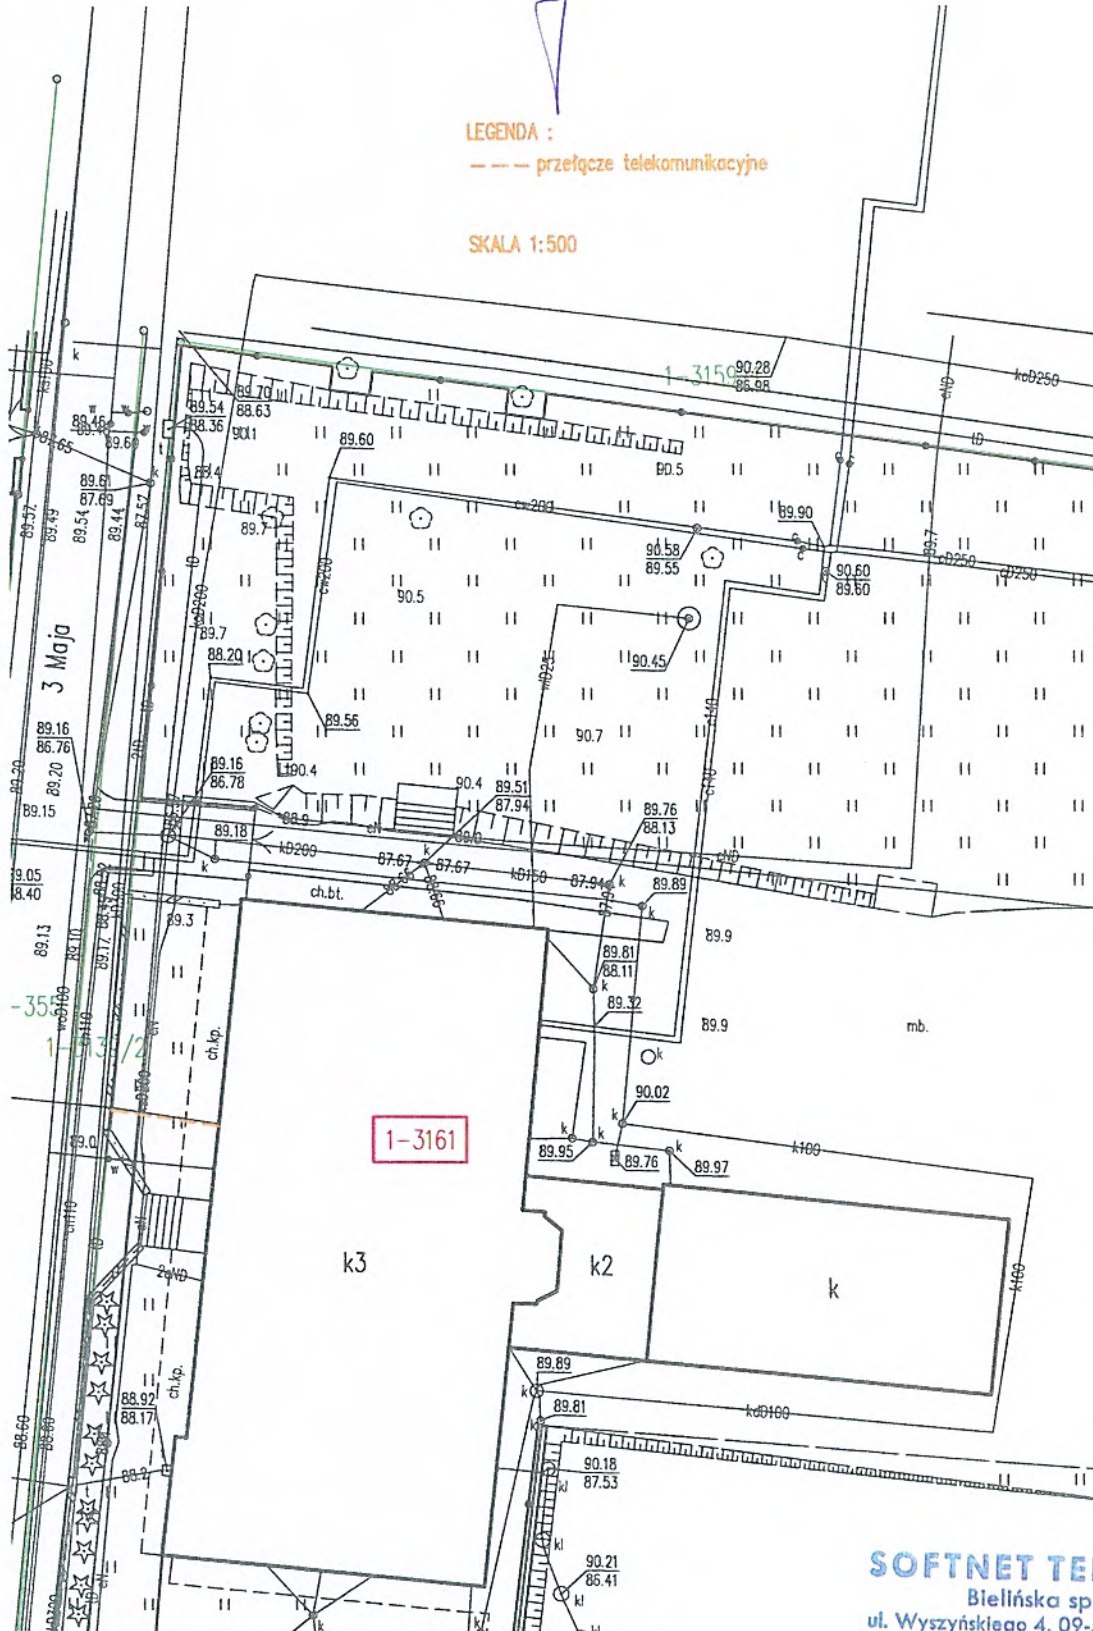

SOFTNET TELEKOM

Bielińska sp. j.
ul. Wyszyńskiego 4, 09-500 Gostynin
tel. 24 235 5777
NIP 9710672363 REGON 140549677