


KONSTRUKCJA NA ISTNIEJĄCEJ NAWIERZCHNI

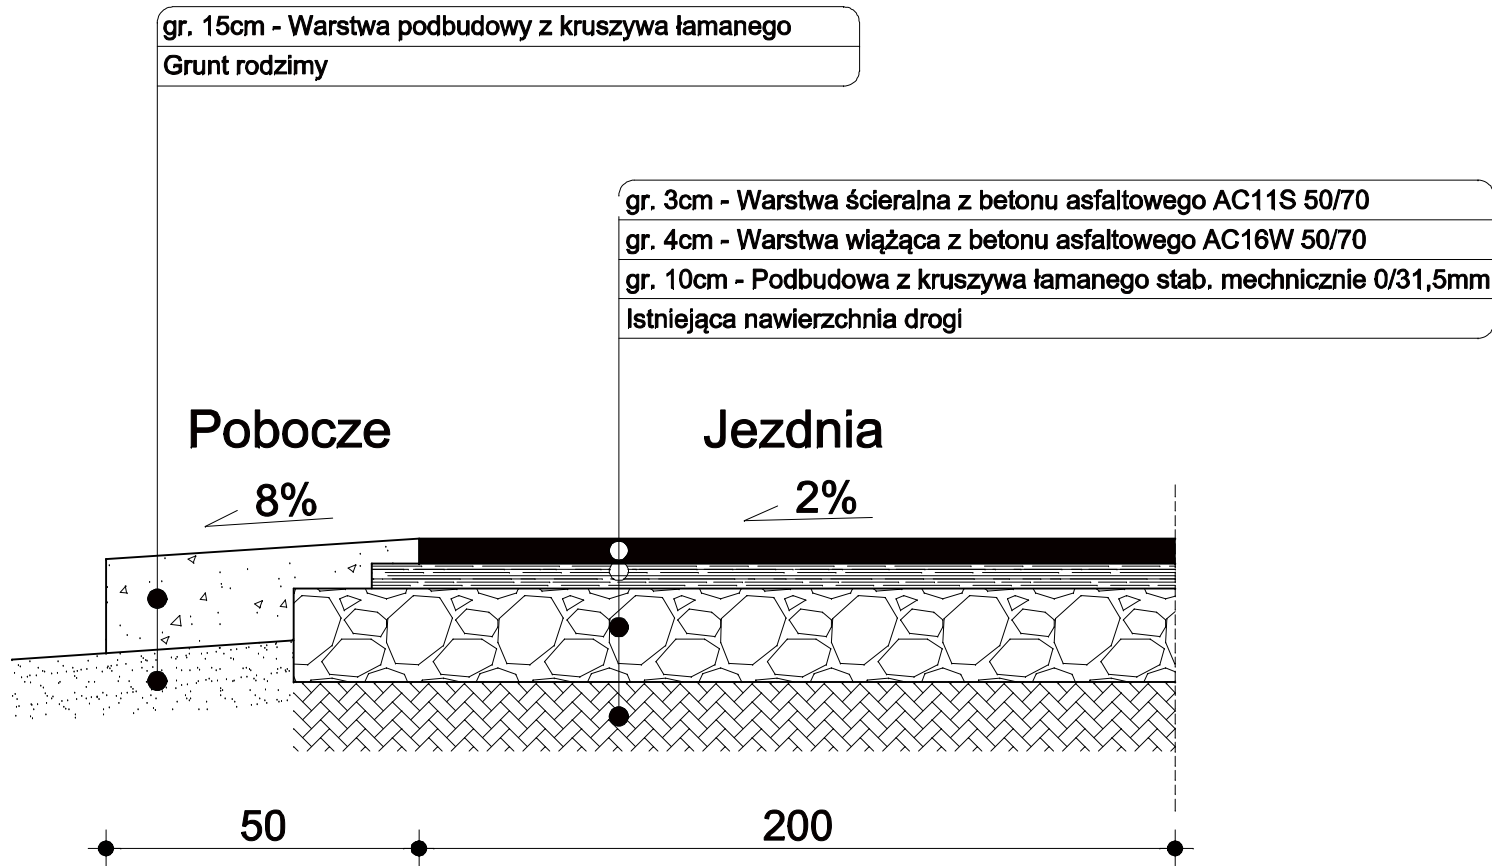

NAZWA RYSUNKU	PRZEKRÓJ KONSTRUKCYJNY	SKALA 1:20
NAZWA I ADRES INWESTYCJI	PRZEBUDOWA-MODERNIZACJA ODCINKA DROGI POWIATOWEJ NR 1408W GR. WOJ.-REBÓW-SOLEC-WRZĄCA W M. REBÓW	ARKUSZ: 2
	REBÓW, gm. GOSTYNIN, DZ. NR EWID. 77, 16/2, 17/2, 29/2, 42/1, 43/1, 44/1, 78/1, 127/1	DATA 2020.10.
INWESTOR	POWIAT GOSTYNIŃSKI UL. DMOWSKIEGO 13, 09-500 GOSTYNIN	
OPRACOWAŁ:	mgr inż. ARTUR RYFA	