


Załącznik mapowy do Decyzji Starosty Gostynińskiego
GK.6821.2.2.2020.ADF z dnia 2 marca 2021 r.

Z up. Starosty
mgr inż. Mariusz Dobosz
Naczelnik Wydziału Geodezji,
Kartografii, Katastru i Nieruchomości

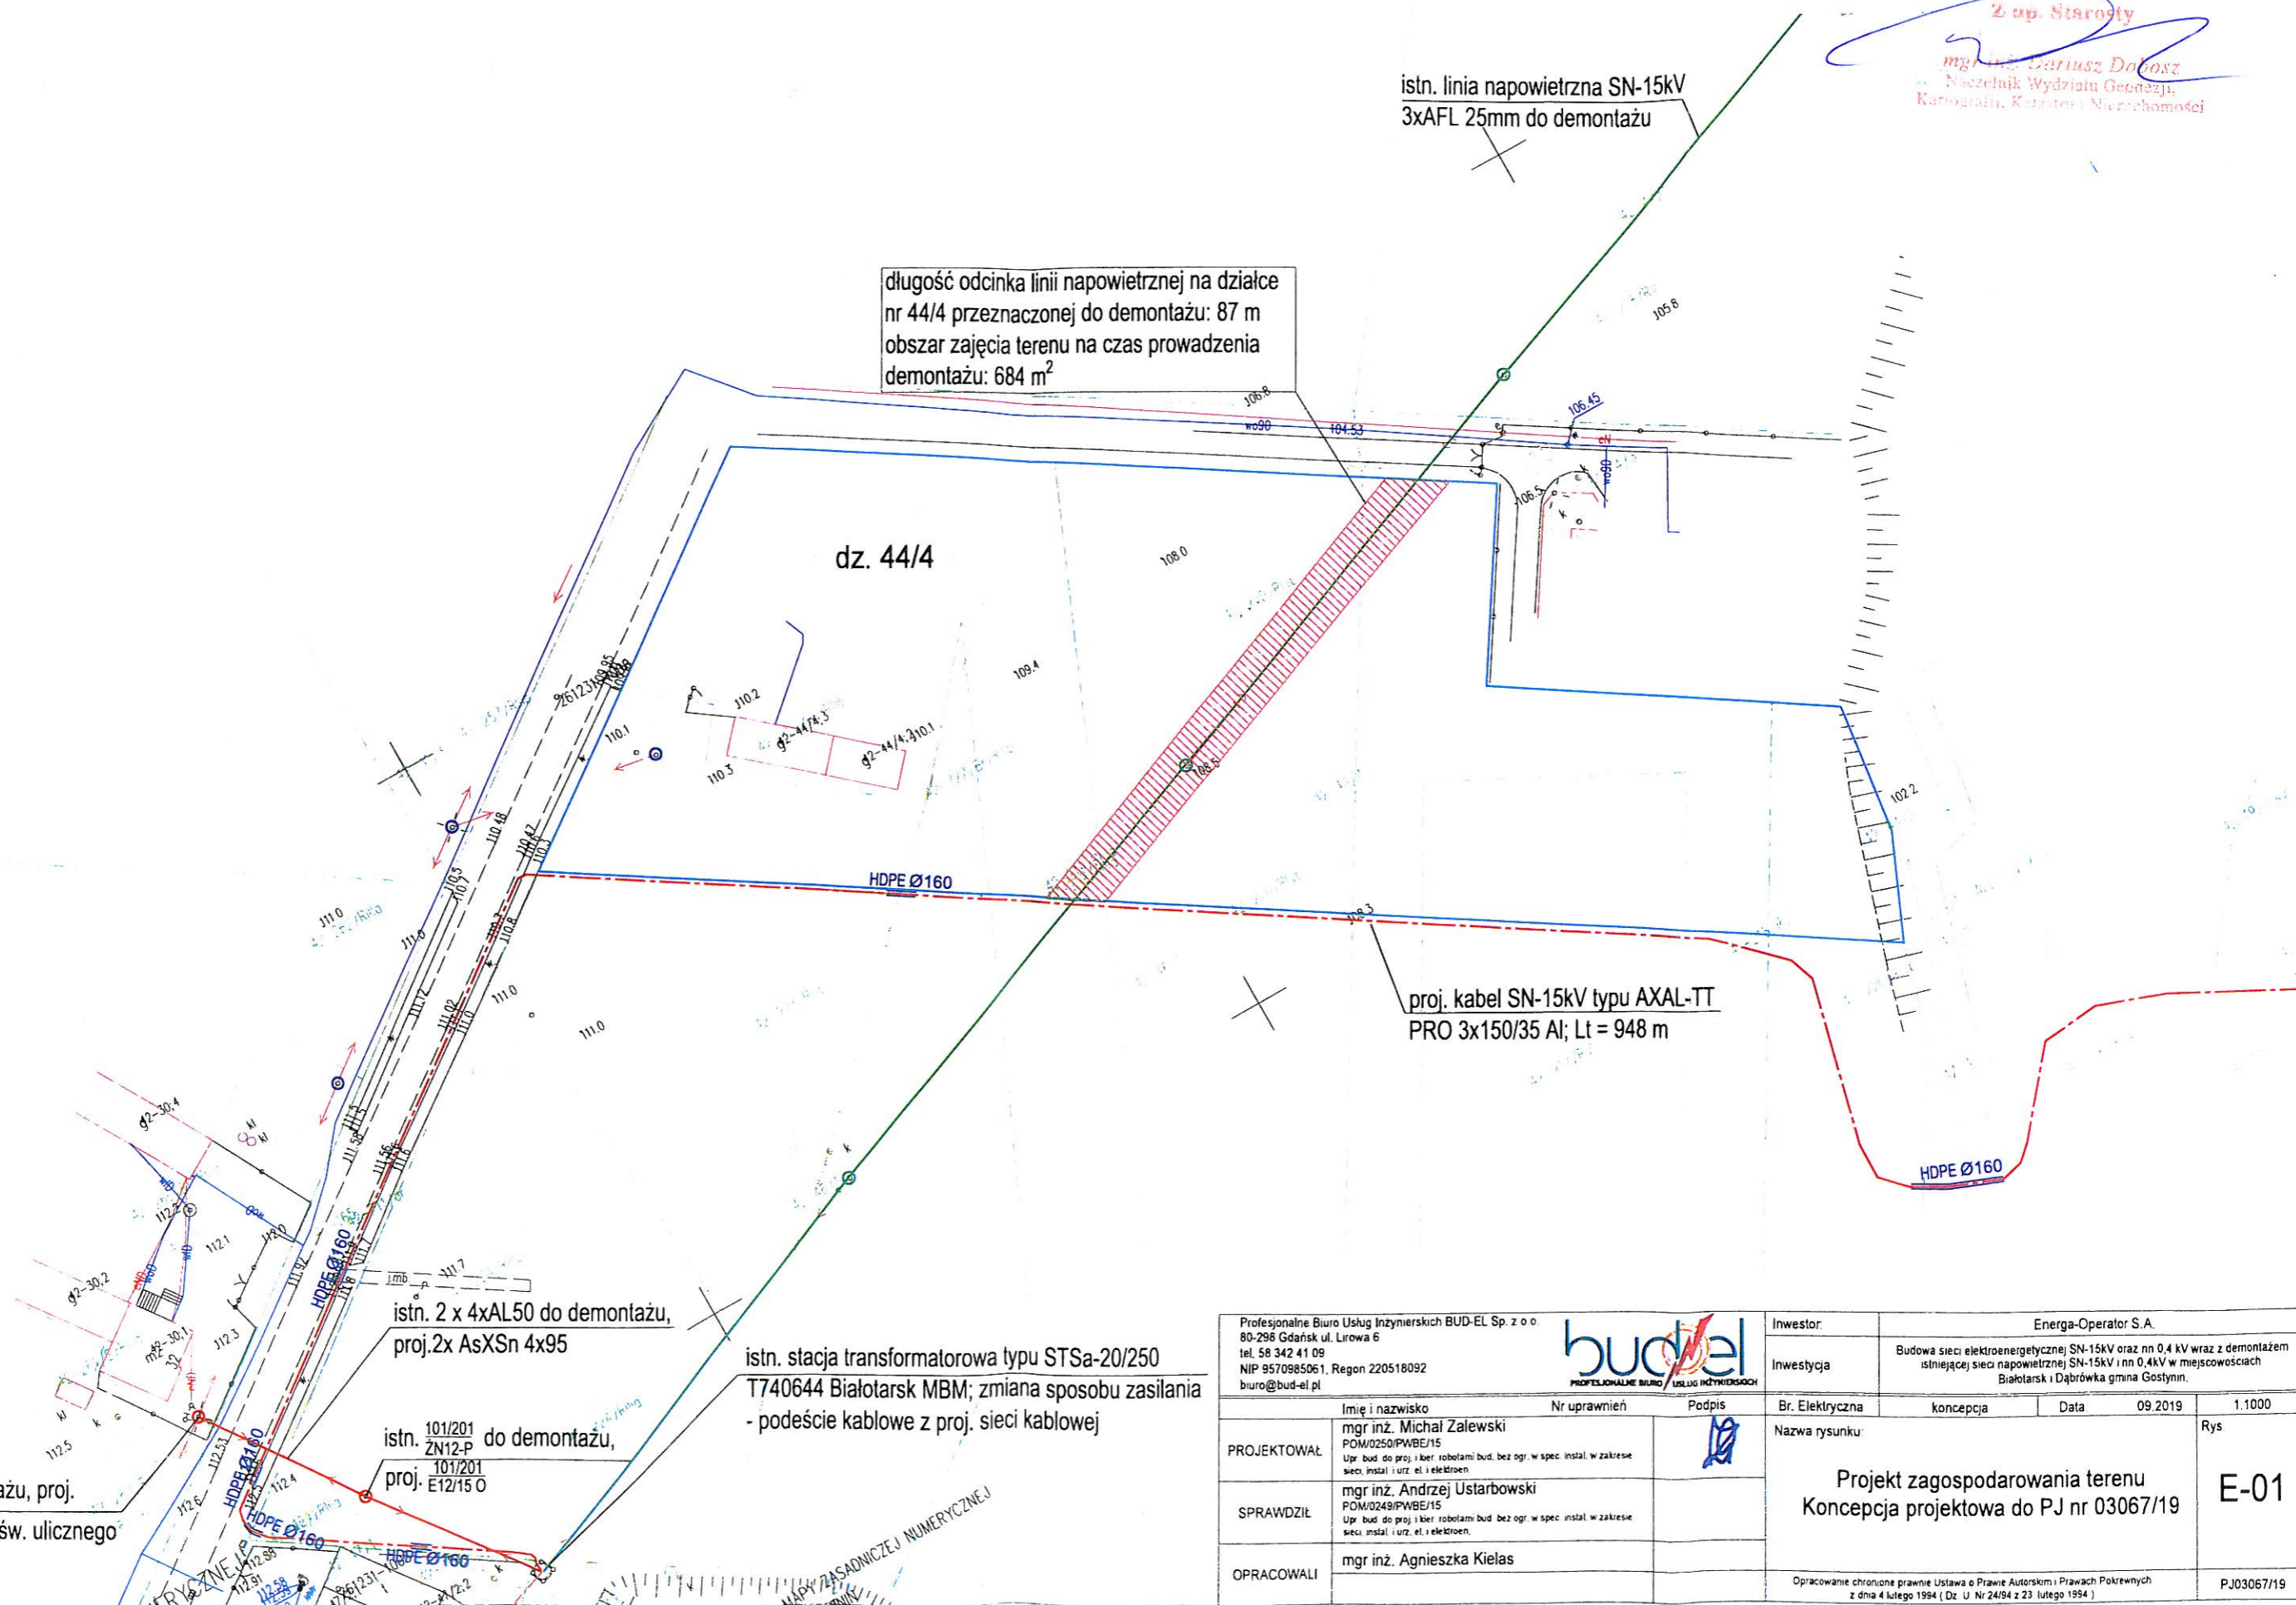

długość odcinka linii napowietrznej na działce nr 44/4 przeznaczonej do demontażu: 87 m
obszar zajęcia terenu na czas prowadzenia demontażu: 684 m²

istn. linia napowietrzna SN-15kV
3xAFL 25mm do demontażu

dz. 44/4

proj. kabel SN-15kV typu AXAL-TT
PRO 3x150/35 Al; Lt = 948 m

istn. 2 x 4xAL50 do demontażu,
proj. 2x AsXSn 4x95

istn. stacja transformatorowa typu STSa-20/250
T740644 Białotarsk MBM; zmiana sposobu zasilania
- podejście kablowe z proj. sieci kablowej

istn. 101/201 ZN12-P do demontażu,
proj. 101/201 E12/15 O

istn. 102/202 ZN12-ROK do demontażu, proj.
102/202 z opr. ośw. ulicznego

Profesjonalne Biuro Usług Inżynierskich BUD-EL Sp. z o.o. 80-296 Gdańsk ul. Lirowa 6 tel. 58 342 41 09 NIP 9570985061, Regon 220518092 biuro@bud-el.pl				Inwestor: Energa-Operator S.A.	
PROJEKTOWAŁ mgr inż. Michał Zalewski POM/0250/PWBE/15 Upr. bud do proj. i kier. robotami bud. bez ogr. w spec. instal. w zakresie sieci instal. i urz. el. i elektroen.		Nr uprawnień Podpis		Inwestycja: Budowa sieci elektroenergetycznej SN-15kV oraz nn 0,4 kV wraz z demontażem istniejącej sieci napowietrznej SN-15kV i nn 0,4kV w miejscowościach Białotarsk i Dąbrówka gmina Gostynin.	
SPRAWDZIŁ mgr inż. Andrzej Ustarbowski POM/0249/PWBE/15 Upr. bud do proj. i kier. robotami bud. bez ogr. w spec. instal. w zakresie sieci instal. i urz. el. i elektroen.		Br. Elektryczna		koncepcja	
OPRACOWALI mgr inż. Agnieszka Kielas		Data: 09 2019		1.1000	
Nazwa rysunku: Projekt zagospodarowania terenu Koncepcja projektowa do PJ nr 03067/19				Rys: E-01	
Opracowanie chronione prawnie Ustawą o Prawie Autorskim i Prawach Pokrewnych z dnia 4 lutego 1994 (Dz. U. Nr 24/94 z 23 lutego 1994)					
PJ03067/19					