

Zarządu Powiatu Gostynińskiego
z dnia 11 Maj 2021 r.

w sprawie wyrażenia zgody na budowę przyłącza telekomunikacyjnego na nieruchomości położonej w Gostyninie przy ul. Płockiej 76, oznaczonej jako działka numer 359/3, stanowiącej własność Powiatu Gostynińskiego w trwałym zarządzie Zarządu Dróg Powiatowych w Gostyninie

Na podstawie art. 32 ust. 2 pkt 3 ustawy z dnia 5 czerwca 1998 roku o samorządzie powiatowym (j.t. Dz. U. z 2020 r. poz. 920), art. 11 ust. 1, w związku z art. 43 ust. 2 pkt 2 ustawy z dnia 21 sierpnia 1997 roku o gospodarce nieruchomościami (j.t. Dz. U. z 2020 r. poz. 1990 ze zm.), Zarząd Powiatu Gostynińskiego postanawia:

§ 1

Wyrazić zgodę na budowę przyłącza telekomunikacyjnego na nieruchomości położonej w Gostyninie przy ul. Płockiej 76, oznaczonej w ewidencji gruntów i budynków jako działka numer 359/3 o powierzchni 0,2478 ha, dla której w Sądzie Rejonowym w Gostyninie prowadzona jest księga wieczysta PL1G/00017253/6, stanowiącej własność Powiatu Gostynińskiego w trwałym zarządzie Zarządu Dróg Powiatowych w Gostyninie, w zakresie zgodnym z załącznikiem do niniejszej uchwały, przedstawiającym zakres planowanej inwestycji.

§ 2

Wykonanie uchwały powierza się Kierownikowi Zarządu Dróg Powiatowych w Gostyninie.


§ 3

Uchwała wchodzi w życie z dniem podjęcia.

Zarząd Powiatu Gostynińskiego:

1. Arkadiusz Boruszewski
2. Maria Wróblewska
3. Teresa Russek
4. Wiesław Wojtalewicz
5. Roman Augustyniak

Załącznik
do Uchwały Nr/2021
Zarządu Powiatu Gostynińskiego
z dnia 11 maja 2021 r.

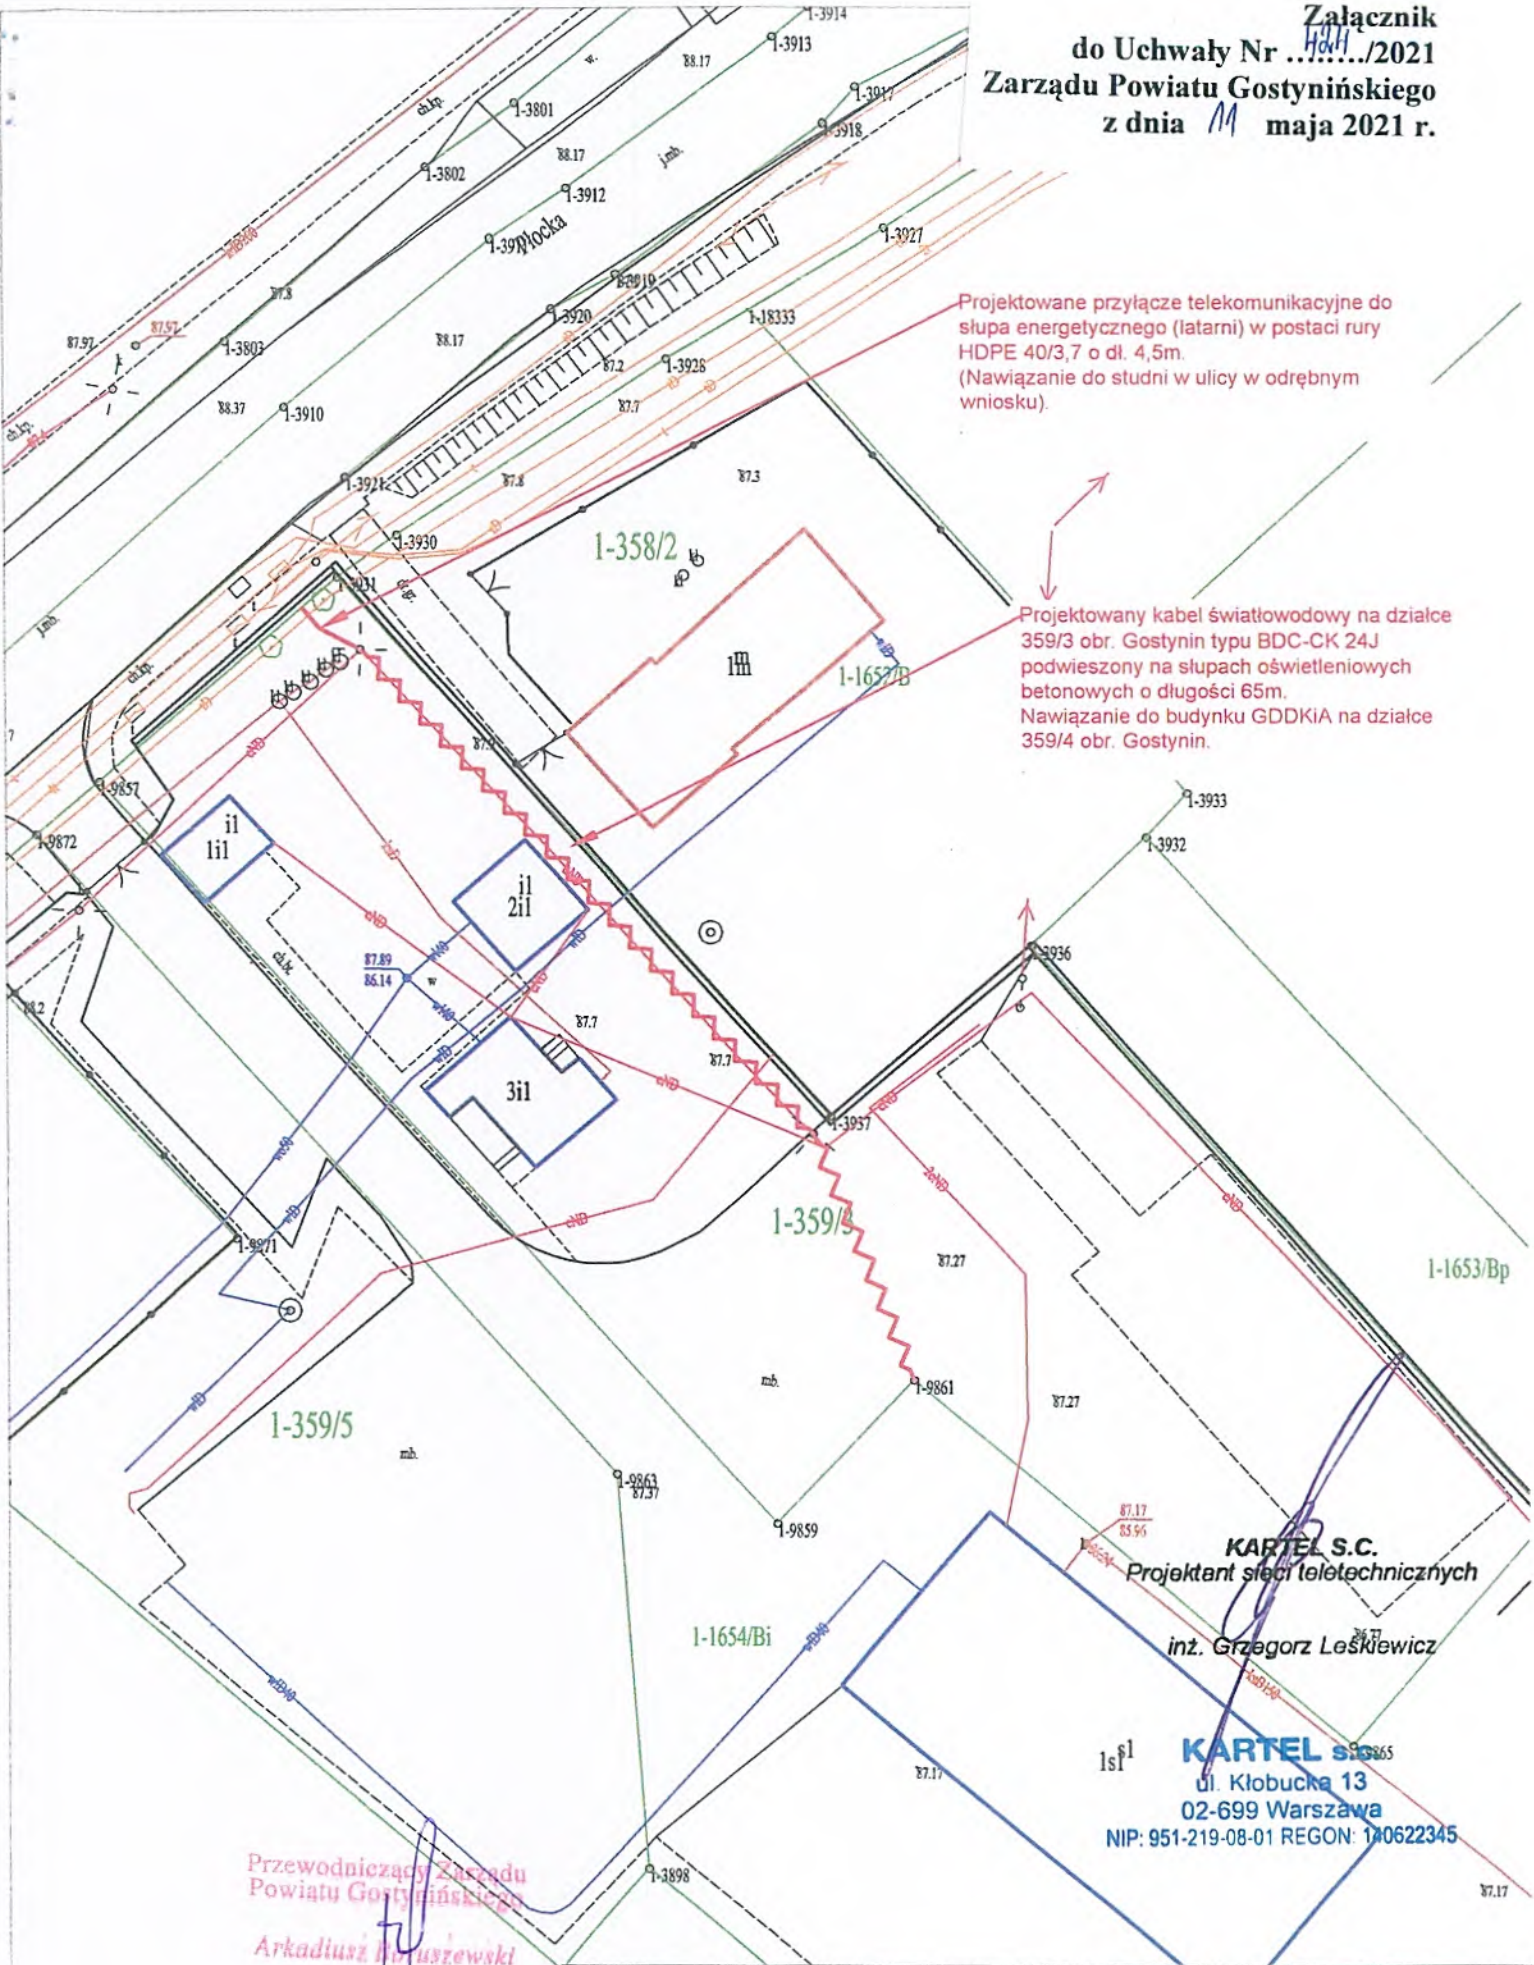

Projektowane przyłącze telekomunikacyjne do słupa energetycznego (latarni) w postaci rury HDPE 40/3,7 o dł. 4,5m.
(Nawiązanie do studni w ulicy w odrębnym wniosku).

Projektowany kabel światłowodowy na działce 359/3 obr. Gostynin typu BDC-CK 24J podwieszony na słupach oświetleniowych betonowych o długości 65m.
Nawiązanie do budynku GDDKIA na działce 359/4 obr. Gostynin.

KARTEL S.C.
Projektant sieci teletechnicznych
inż. Grzegorz Leśkiewicz

KARTEL S.C.
ul. Kłobucka 13
02-699 Warszawa
NIP: 951-219-08-01 REGON: 140622345

Przewodniczący Zarządu Powiatu Gostynińskiego
Arkadiusz W. Luszczyński

Opracował:	Grzegorz Leśkiewicz	Sprawdził:	Grzegorz Wyrzykowski
Skala	Lokalizacja przyłącza w działce		