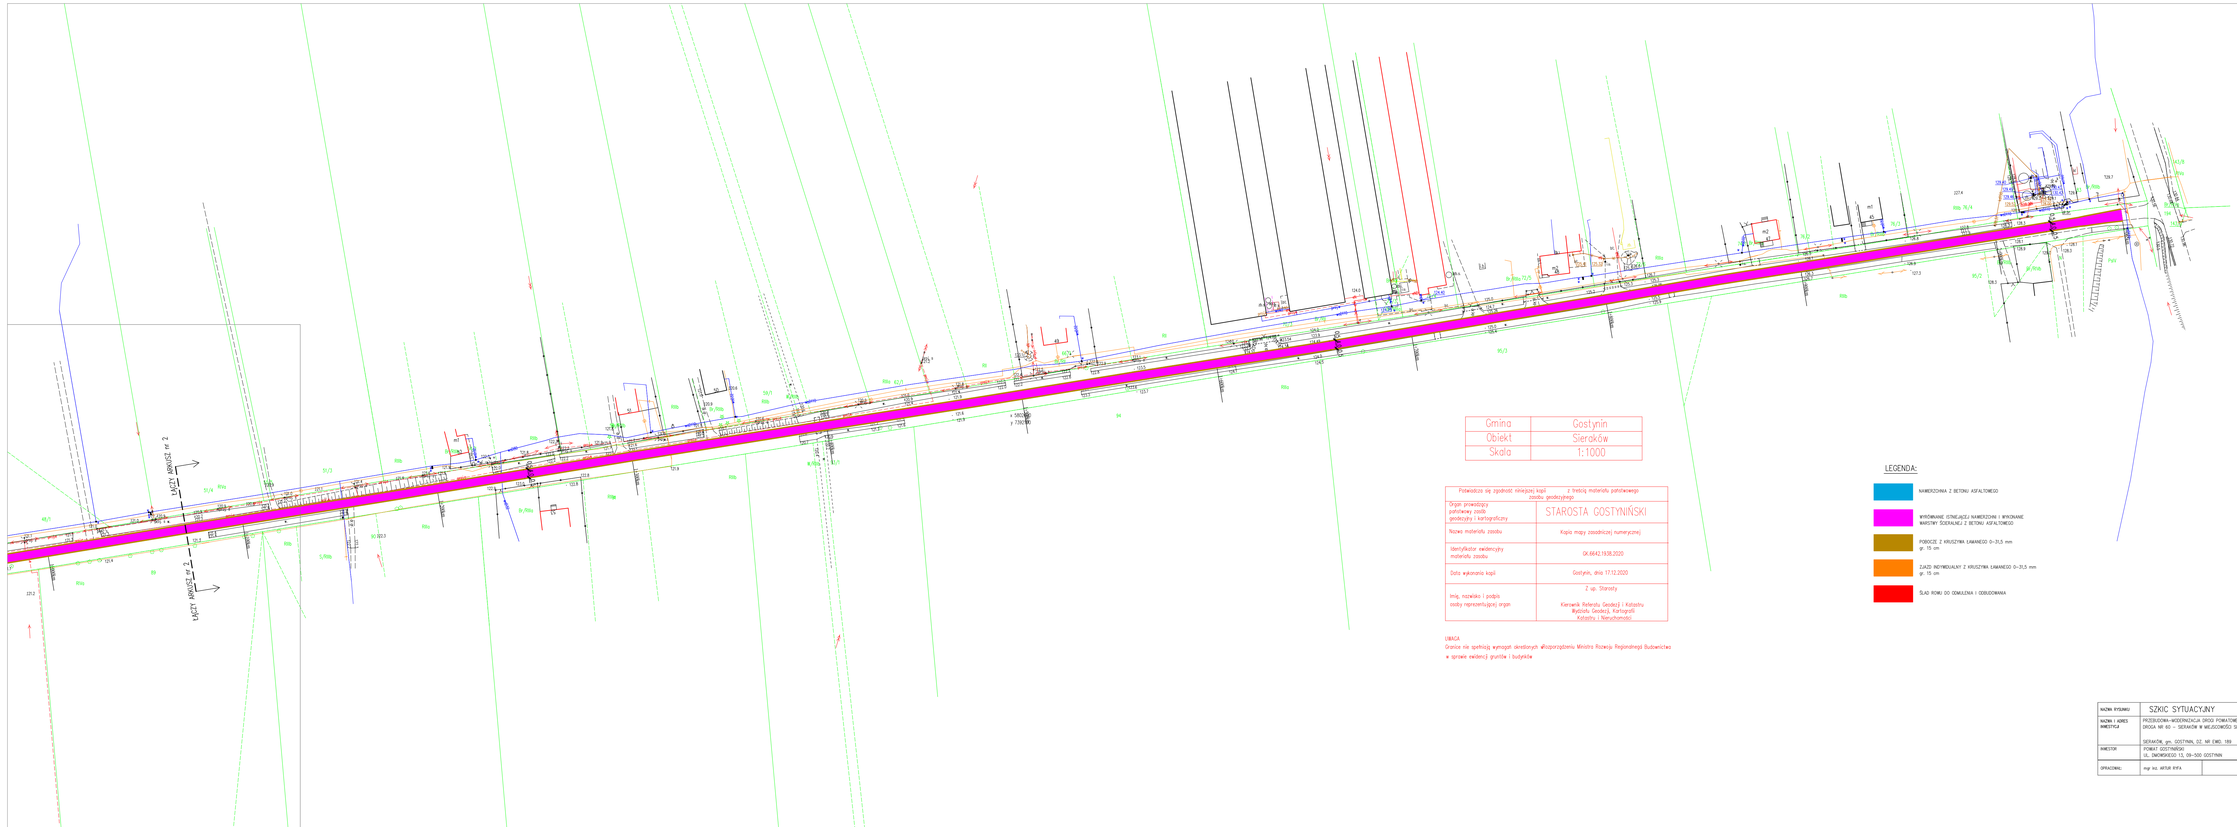

Gmina	Gostynin
Obiekt	Sieraków
Skala	1:1000

Poświadcza się zgodność niniejszej kopii z treścią materiału państwowego zasobu geodezyjnego	
Organ prowadzący państwowy zasób geodezyjny i kartograficzny	STAROSTA GOSTYŃSKI
Nazwa materiału zasobu	Kopia mapy zasadniczej numerycznej
Identyfikator ewidencyjny materiału zasobu	GK.6642.1938.2020
Data wykonania kopii	Gostynin, dnia 17.12.2020
Imię, nazwisko i podpis osoby reprezentującej organ	Z up. Starosty Kierownik Referatu Geodezji i Katastru Wydziału Geodezji, Kartografii Katastru i Nieruchomości

UWAGA
Granice nie spełniają wymogów określonych w/dysp/rozporządzeniu Ministra Rozwoju, Pracy i Technologii z dnia 2 lipca 2021 r. w sprawie ewidencji gruntów i budynków

LEGENDA:

- NAWIERZCHNIA Z BETONU ASFALTOWEGO
- WYRÓWNANIE ISTNIEJĄCEJ NAWIERZCHNI Z WYKONANIE WARSTWY ŚCIERALNEJ Z BETONU ASFALTOWEGO
- PODBUDOWA Z KRUSZYWA ŁAMANEGO 0-31,5 mm gr. 15 cm
- ZJAZDY INDYWIDUALNY Z KRUSZYWA ŁAMANEGO 0-31,5 mm gr. 15 cm
- ŚLAD RÓWKI DO DEMALOWANIA I ODBUDOWANIA

NAZWA OPISOWA:	SZKIC SYTUACYJNY	SKALA:	1:1000
NAZWA I ADRES INWESTYCJI:	PRZEBUDOWA-MODERNIZACJA DROGI POWIATOWEJ NR 1420W DROGA NR 60 – SIERAKÓW W MIEJSCOWOŚCI SIERAKÓW SIERAKÓW, gm. GOSTYNIN, DZ. NR EWID. 189	ARKUSZ:	2
		DATA:	2021.07.
INWESTOR:	POWIAT GOSTYNIŃSKI UL. ZWIĄZKOWCÓW 13, 09-500 GOSTYNIN		
OPRACOWAŁ:	mgr inż. ARTUR RYFA		