


KONSTRUKCJA NA ISTNIEJĄCEJ NAWIERZCHNI

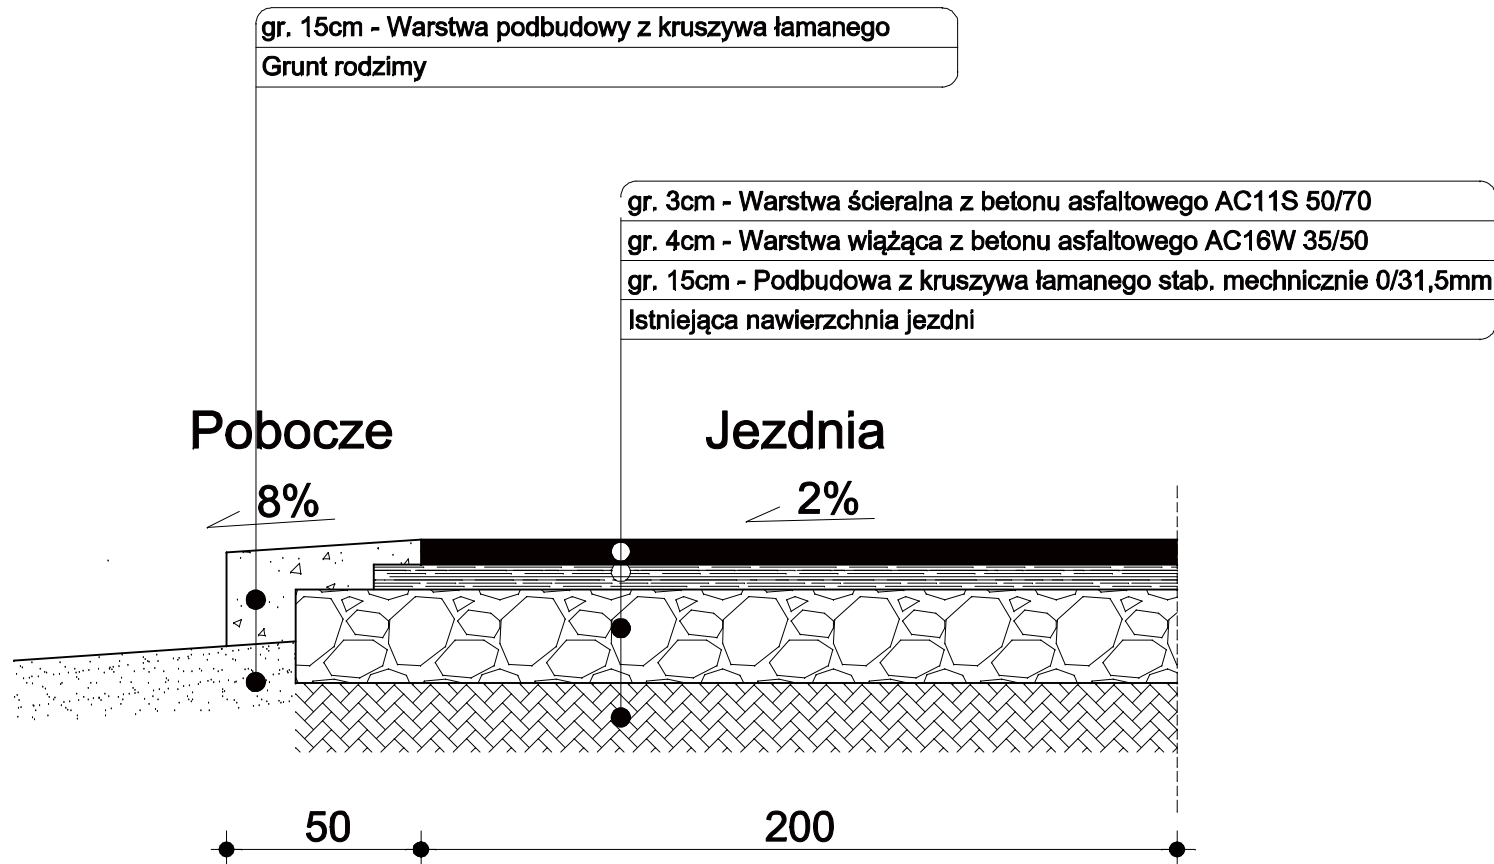

NAZWA RYSUNKU	PRZEKRÓJ KONSTRUKCYJNY	SKALA	1:20
NAZWA I ADRES INWESTYCJI	PRZEBUDOWA - MODERNIZACJA DROGI POWIATOWEJ NR 1426W DROGA NR 60 - SIERAKÓW W MIEJSCOWOŚCI SIERAKÓW	ARKUSZ	3
		DATA	2021.07.
INWESTOR	SIERAKÓW, gm. GOSTYNIN, DZ. NR EWID. 189		
OPRACOWAŁ:	POWIAT GOSTYNIŃSKI UL. DMOWSKIEGO 13, 09-500 GOSTYNIN		
	mgr inż. ARTUR RYFA		