ZAŁ. NR 3

RZUT PRZYZIEMIA
inwentaryzacja
skala 1:100

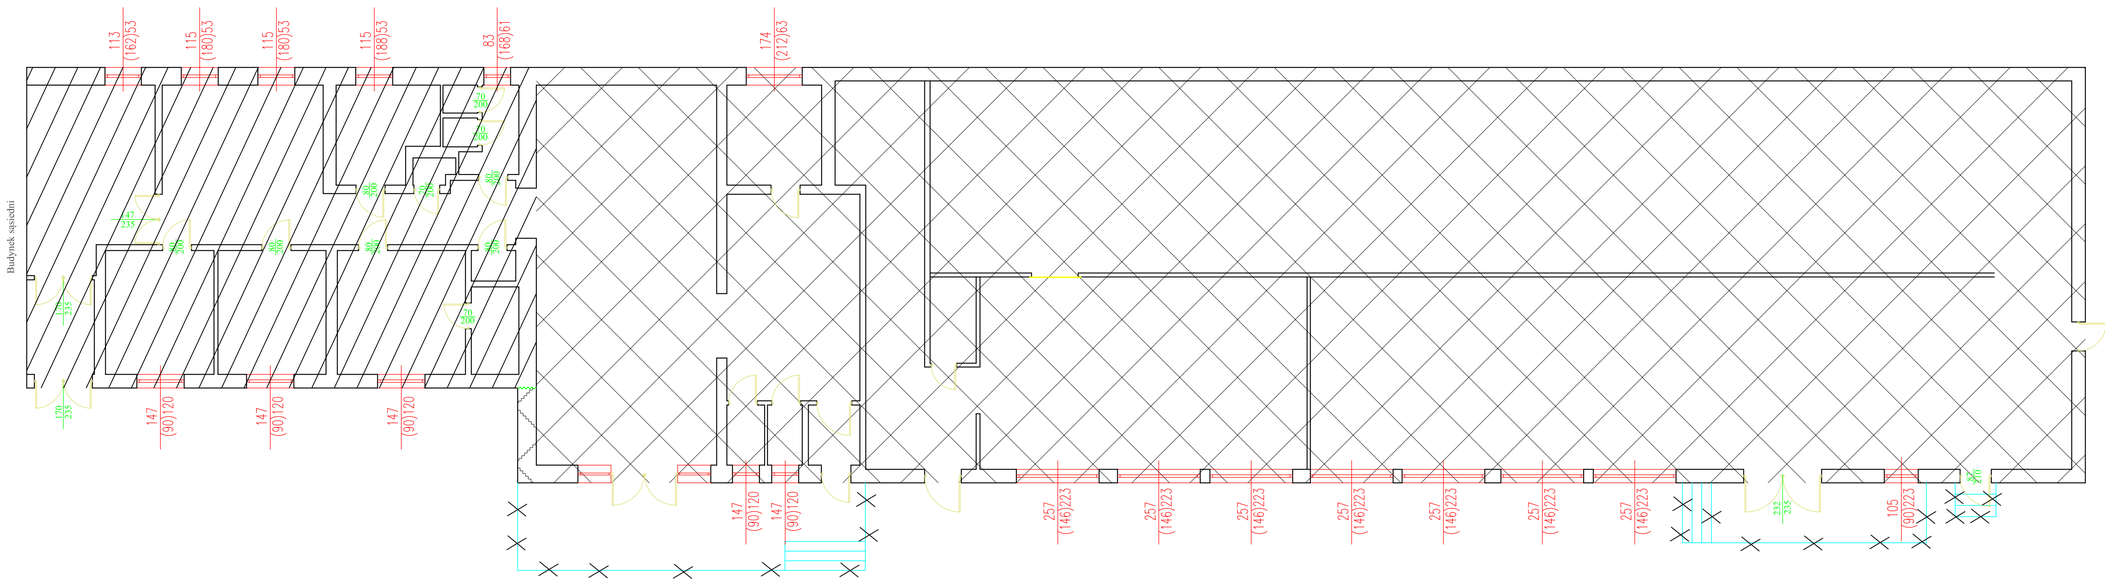

LEGENDA:

Część budynku do wyburzenia

Część budynku do przebudowy, remontu i adaptacji

Inwentaryzacja budynku biurowego
i magazynowego przy ul. Iwaszkiewicza
w Gostyninie