


BRAMA Z KSZTAŁTOWNIKÓW STALOWYCH

ZAL. NR 6

Wstępna koncepcja ogrodzenia
terenu z bramą i furtką

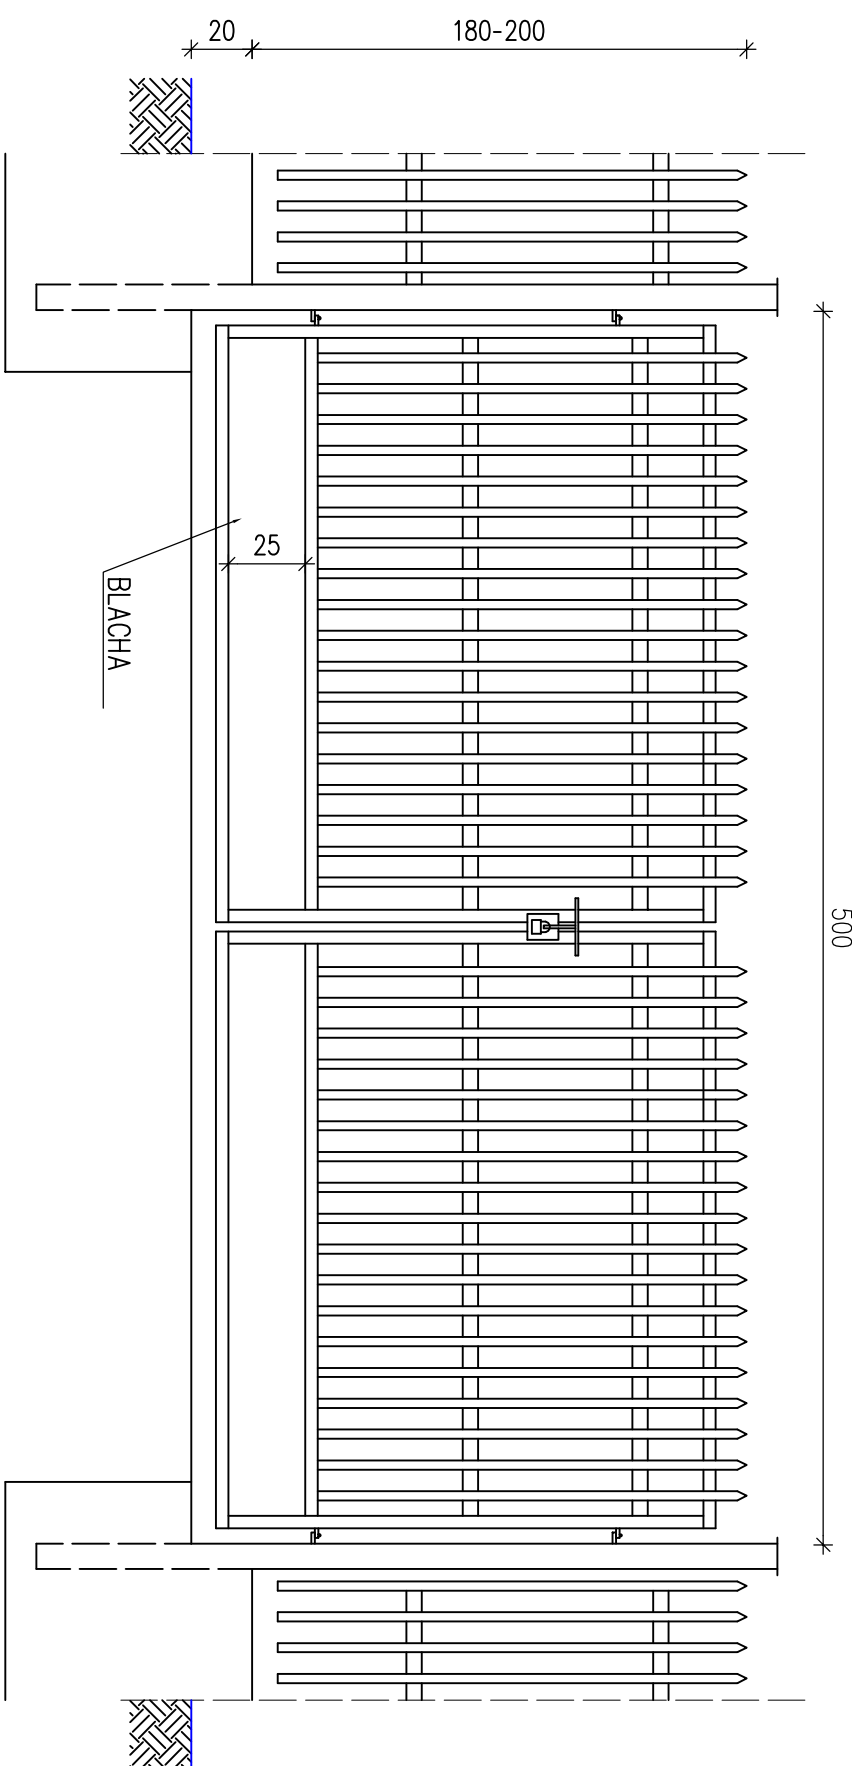

OGRODZENIE Z KSZTAŁTOWNIKÓW STALOWYCH

FURTKA Z KSZTAŁTOWNIKÓW STALOWYCH

