

**RADA POWIATU
GOSTYNIŃSKIEGO**

**Uchwała Nr XXX / 187 / 2021
Rady Powiatu Gostynińskiego
z dnia 21 października 2021 r.**

w sprawie wyrażenia zgody na przyjęcie darowizny nieruchomości położonej w Sannikach, gmina Sanniki, oznaczonej jako działki numer 312/12 i 373/9, stanowiącej własność Miasta i Gminy Sanniki

Na podstawie art.12 pkt 8 lit. a ustawy z dnia 5 czerwca 1998 r. o samorządzie powiatowym (t.j. Dz. U. z 2020 r. poz. 920 ze zm.: Dz. U. z 2021 r. poz. 1038), art. 11 ust. 2, w związku z art. 6 pkt 1 ustawy z dnia 21 sierpnia 1997 r. o gospodarce nieruchomościami (t.j. Dz. U. z 2020r. poz.1990 ze zm.: Dz. U. z 2021 r. poz. 11, poz. 234, poz. 1551, poz. 1561) Rada Powiatu Gostynińskiego uchwała co następuje:

§ 1

1. Wyraża zgodę na przyjęcie darowizny na rzecz Powiatu Gostynińskiego nieruchomości położonej w Sannikach, oznaczonej w ewidencji gruntów i budynków jako działki numer 312/12 o powierzchni 0,0224 ha i 373/9 o powierzchni 0,0236 ha, stanowiącej własność Miasta i Gminy Sanniki, dla której w Sądzie Rejonowym w Gostyninie prowadzona jest księga wieczysta PL1G/00004658/1.
2. Przyjęcie darowizny nastąpi z przeznaczeniem na cel publiczny, pod budowę infrastruktury będącej częścią publicznej drogi powiatowej Nr 1454W Sanniki - Słubice, wg załącznika Nr 1 do niniejszej uchwały.

§ 2

Wykonanie uchwały powierza się Zarządowi Powiatu Gostynińskiego.

§ 3

Uchwała wchodzi w życie z dniem podjęcia.


**PRZEWODNICZĄCA
Rady Powiatu Gostynińskiego**

Katarzyna Otowicz-Szewczyk

WYKAZ ZMIAN DANYCH EWIDENCYJNYCH DOTYCZĄCYCH DZIAŁEK NR 312/3 I 373/5

SKALA 1:500

SKALA 1:1000

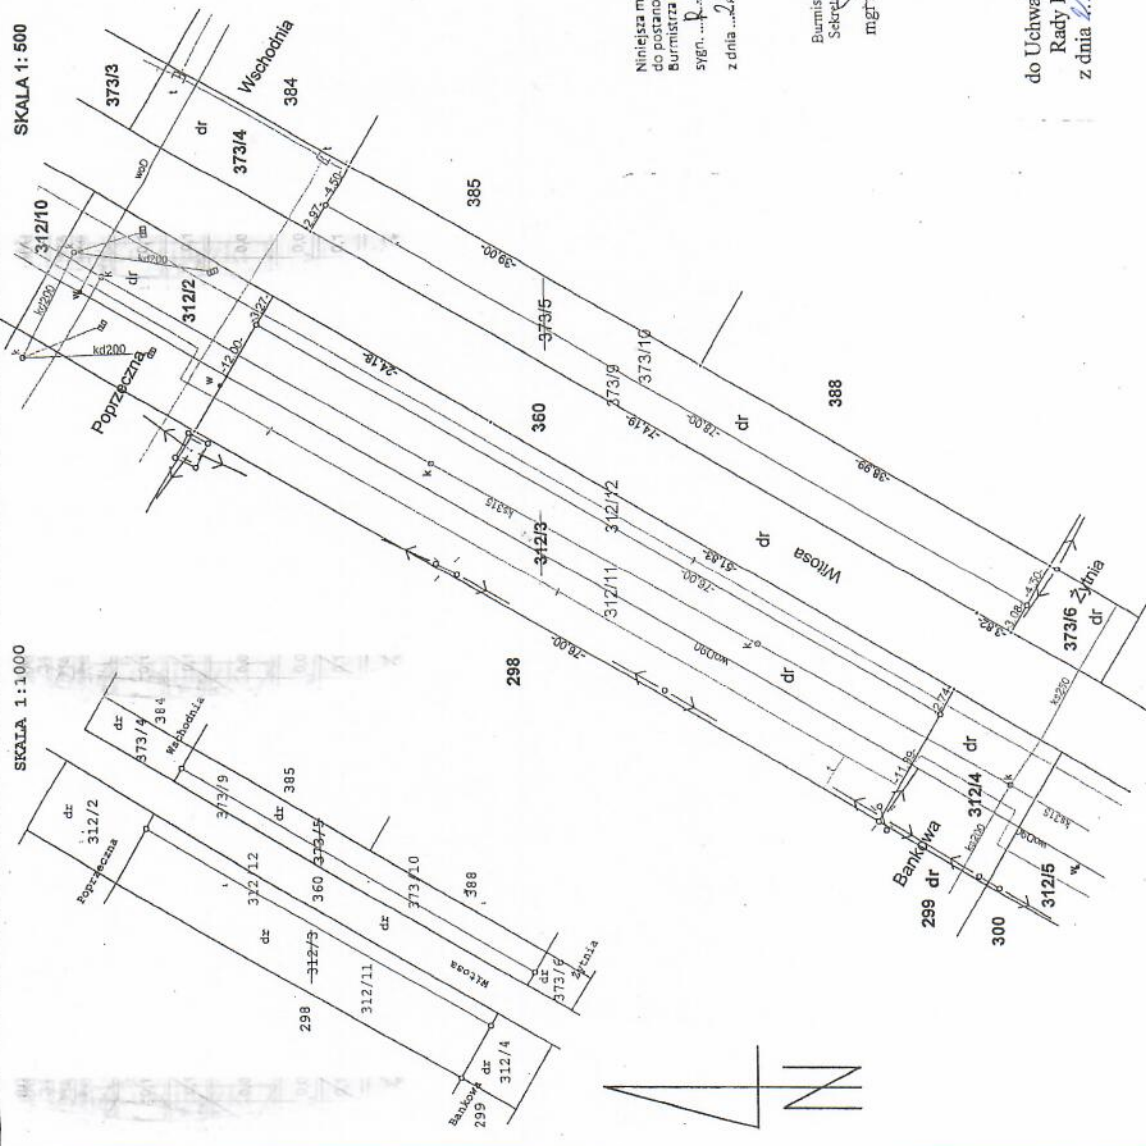


STAN DOTYCZĄCY		STAN NOWY		nr KW	KW nr PL1G /00004658/1
Nr działki ewidencyjnej	Nr działki w księgach wieczystych	Nr działki ewid.	Nr działki w księgach wieczystych		
312/3	0,1135	312/11	0,0911	G.519	
		312/12	0,0224		
Razem stan dotychczasowy	0,1135	Razem stan nowy	0,1135		
373/5	0,0587	373/9	0,0236		
Razem stan dotychczasowy	0,0587	373/10	0,0351		
Razem stan dotychczasowy	0,0587	Razem stan nowy	0,0587		
OGÓLEM	0,1722	OGÓLEM	0,1722		

Powierzchnia słowna. Jeden tysiąc siedemset dwadzieścia dwa i dwie dziesiąte części hektara. Powierzchnia została opracowana w wyniku prac, których rezultaty zawierają operat techniczny wpisywany do ewidencji materiałów państwowego zasobu geodezyjnego i kartograficznego

Nazwa organu prowadzącego	STAROSTA GOSTYŃSKI
Nazwa organu geodezyjnego i kartograficznego	
Identyfikator ewidencyjny operatu technicznego	P.1404... <i>2021.1374</i>
Data przyjęcia operatu technicznego do zarobku	<i>18.09.2021</i>
Imię, nazwisko i podpis osoby reprezentującej organ	<i>[Podpis]</i>

mgr inż. Ewelina Wojciszczak
Starosta Gminy i Miasta Sanniki
Kasztanowa, 14-0404, 14-0404

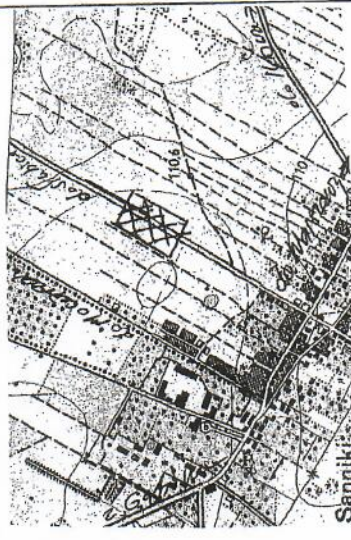

SZKIC ORIENTACYJNY SKALA 1:25000

Niniejsza mapa stanowi załącznik graficzny do postanowienia, decyzji, opinii Burmistrza Miasta i Gminy Sanniki sygn. *P.6831.10.1.2021* z dnia *22.08.2021*

Z upoważnienia
Burmistrza Miasta i Gminy Sanniki
Sekretarz Miasta i Gminy Sanniki
[Podpis]
mgr inż. Piotr Skonieczny

Załącznik Nr 1
do Uchwały Nr *XXX/1167/2021* r.
Rady Powiatu Gostyńskiego
z dnia *11.10.2021* r., październik 2021 r.

Wykazane na mapie granice zostały przyjęte według stanu z ewidencji gruntów i budynków. Mapa powstała na podstawie materiałów archiwalnych i pomiaru wykonanego w 2021 r.

Prestawienie Burmistrza Miasta i Gminy Sanniki
R.6031.10.1.2021 z dn.2021-08-14

Ident. zgi. GK.6640.1484.2021

MAPA Z PROJEKTEM PODZIAŁU
NIERUCHOMOŚCI

DZIAŁKI NR 312/3 I 373/5

KW PL1G/00004658/1

Pow. 0,1722 ha

SKALA 1:500

SKALA 1:1000

woj. mazowieckie
powiat gostyński

Jedn.ewid.: 140404_4 SANNIKI MIASTO

obręb: Nr 0001 SANNIKI

Wykonawca:
USŁUGI GEODEZYJNE
mgr inż. Czesław Owczarczyk
09-500 Gostyń, ul. Prusa 4
NIP 971-010-41-35, REGON 61018427
tel. 603 427 152 ZAS. Nr 9951

GEODETA UPRAWNIENY
mgr inż. Czesław Owczarczyk
Zas. Nr 9951

Gostyń, dn. 16-09-2021 r.