

Uchwała Nr 493 /2021

Zarządu Powiatu Gostyńskiego

z dnia 10 listopada 2021 r.

**w sprawie wyrażenia zgody dla Energa-Operator S.A. z siedzibą w Gdańsku na budowę elektroenergetycznej sieci kablowej nN-0,4 kV na działce numer 401/1, położonej w obrębie 0011 Gorzewo, gmina Gostynin stanowiącej własność Powiatu Gostyńskiego**

Na podstawie art. 32 ust. 2 pkt 3 ustawy z dnia 5 czerwca 1998 roku o samorządzie powiatowym (t.j. Dz. U. z 2020 r. poz. 920 ze zm.), art. 11 ust. 1, w związku z art. 25b, ustawy z dnia 21 sierpnia 1997 roku o gospodarce nieruchomościami (t.j. Dz. U. z 2021 r. poz. 1899 ze zm.), Zarząd Powiatu Gostyńskiego postanawia:

**§ 1**

1. Wyrazić zgodę dla Energa-Operator S.A. z siedzibą w Gdańsku na budowę elektroenergetycznej sieci kablowej nN-0,4 kV na nieruchomości stanowiącej własność Powiatu Gostyńskiego, oznaczonej w ewidencji gruntów i budynków jako działka numer 401/1, położonej w obrębie 0011 Gorzewo, gmina Gostynin, dla której w Sądzie Rejonowym w Gostyninie prowadzona jest księga wieczysta PL1G/00032710/9, w zakresie zgodnym z załącznikiem nr 1 do niniejszej uchwały.
2. Oświadczenie o prawie dysponowania nieruchomością na cele budowlane, o którym mowa w §1 pkt 1, stanowi załącznik nr 2 do niniejszej uchwały.

**§ 2**

Udostępnienie działki numer 401/1 następuje pod warunkiem przywrócenia zajętego terenu do stanu poprzedniego niezwłocznie po wykonaniu zadania.

**§ 3**

Wykonanie uchwały powierza się Przewodniczącemu Zarządu Powiatu Gostyńskiego.

**§ 4**

Uchwała wchodzi w życie z dniem podjęcia.

**Zarząd Powiatu Gostyńskiego:**

1. Arkadiusz Boruszewski .....
2. Maria Wróblewska .....
3. Teresa Russek .....
4. Wiesław Wojtalewicz .....
5. Roman Augustyniak .....

Gostynin, dnia 10 listopada 2021 r.

### OŚWIADCZENIE

W związku z podjętą Uchwałą nr <sup>493</sup>.../2021 Zarządu Powiatu Gostynińskiego z dnia 10 listopada 2021 r. w sprawie wyrażenia zgody dla Energa-Operator S.A. z siedzibą w Gdańsku na budowę elektroenergetycznej sieci kablowej nN-0,4 kV na działce numer 401/1, położonej w obrębie 0011 Gorzewo, gmina Gostynin stanowiącej własność Powiatu Gostynińskiego

**Powiat Gostyniński** reprezentowany przez:

**Arkadiusza Boruszewskiego – Starostę Gostynińskiego, zam.....**

.....

**legitymującego się dowodem osobistym .....**

**wydanym przez .....**

NIP: 971-065-80-50, REGON: 611016100,

oświadcza, że posiada tytuł prawny do władania nieruchomością, położoną w obrębie 0011 Gorzewo, gmina Gostynin, oznaczoną w ewidencji gruntów i budynków jako działka numer 401/1 dla której w Sądzie Rejonowym w Gostyninie prowadzona jest księga wieczysta PL1G/00032710/9, oraz udziela prawa dysponowania ww. nieruchomością na cele budowlane dla Energa-Operator S.A. z siedzibą w Gdańsku w celu wybudowania elektroenergetycznej sieci kablowej nN-0,4 kV.

Świadomy odpowiedzialności karnej za podanie w niniejszym oświadczeniu nieprawdy, zgodnie z art. 233 Kodeksu karnego, potwierdzam własnoręcznym podpisem prawdziwość danych zamieszczonych powyżej.

Gostynin, dnia <sup>10</sup>...listopada 2021 r.

.....



Gostynin, dnia 10 listopada 2021 r.

### OŚWIADCZENIE

W związku z podjętą Uchwałą nr <sup>493</sup>...../2021 Zarządu Powiatu Gostynińskiego z dnia 10 listopada 2021 r. w sprawie wyrażenia zgody dla Energa-Operator S.A. z siedzibą w Gdańsku na budowę elektroenergetycznej sieci kablowej nN-0,4 kV na działce numer 401/1, położonej w obrębie 0011 Gorzewo, gmina Gostynin stanowiącej własność Powiatu Gostynińskiego

**Powiat Gostyniński** reprezentowany przez:

**Marię Wróblewską – Wicestarostę Gostynińskiego, zam.....**

.....

**legitymującą się dowodem osobistym .....**

**wydanym przez .....**

NIP: 971-065-80-50, REGON: 611016100,


oświadcza, że posiada tytuł prawny do władania nieruchomością, położoną w obrębie 0011 Gorzewo, gmina Gostynin, oznaczoną w ewidencji gruntów i budynków jako działka numer 401/1 dla której w Sądzie Rejonowym w Gostyninie prowadzona jest księga wieczysta PL1G/00032710/9, oraz udziela prawa dysponowania ww. nieruchomością na cele budowlane dla Energa-Operator S.A. z siedzibą w Gdańsku w celu wybudowania elektroenergetycznej sieci kablowej nN-0,4 kV.

Świadomy odpowiedzialności karnej za podanie w niniejszym oświadczeniu nieprawdy, zgodnie z art. 233 Kodeksu karnego, potwierdzam własnoręcznym podpisem prawdziwość danych zamieszczonych powyżej.

Gostynin, dnia .....listopada 2021 r.

.....



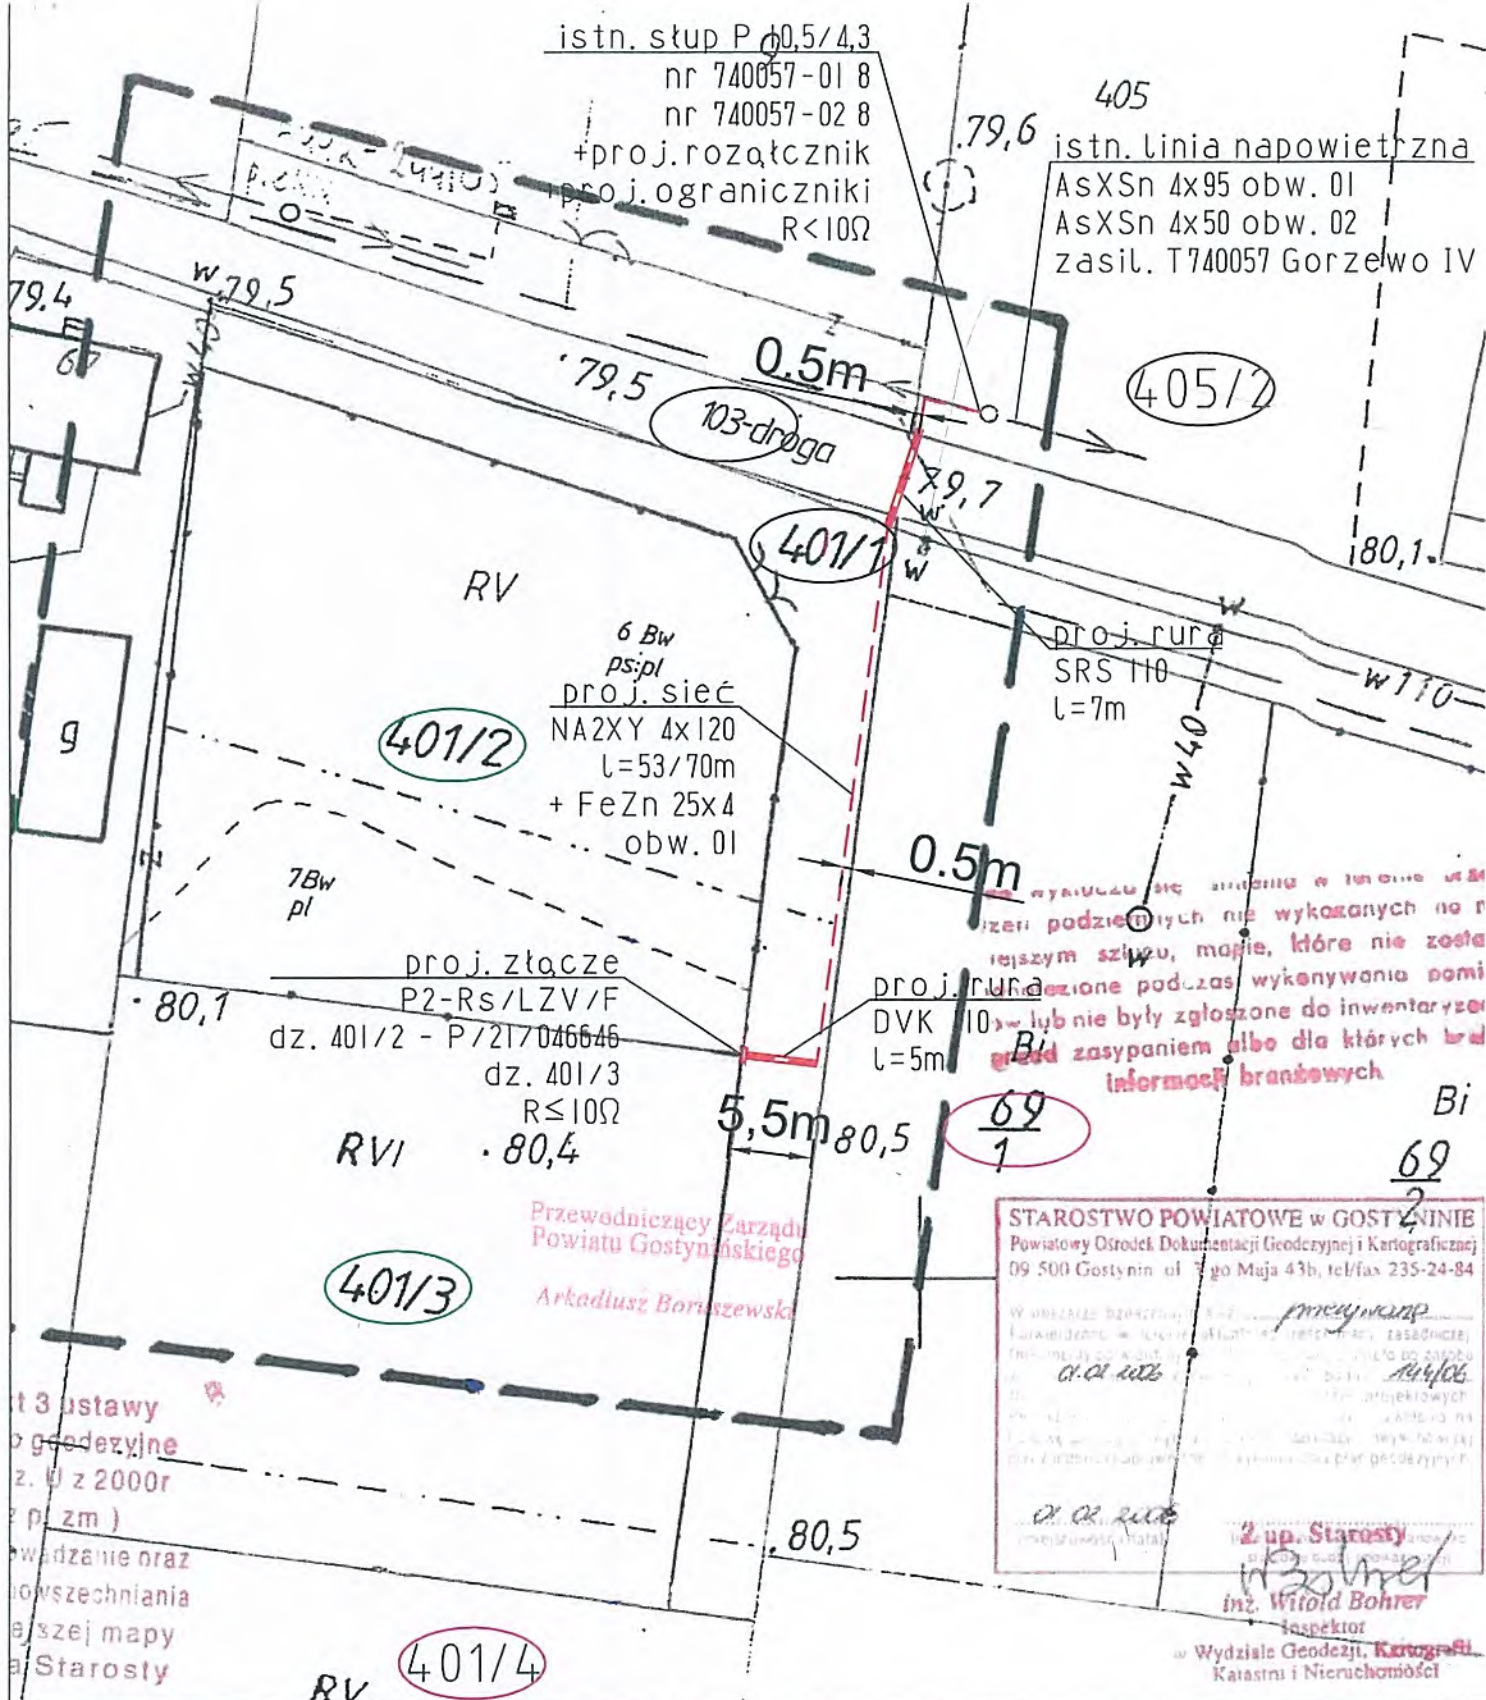

STAROSTWO POWIATOWE w GOSTYNINIE  
 Powiatowy Ośrodek Dokumentacji Geodezyjnej i Kartograficznej  
 09 500 Gostynin ul. 3-go Maja 43b, tel/fax 235-24-84

W niniejszym dokumencie...  
 01.01.2021  
 01.02.2021

2 up. Starosty  
 inż. Witold Bohrer  
 Inspektor  
 w Wydziale Geodezji, Kartografii  
 Katastru i Nieruchomości

Obszar inwestycji jest objęty miejscowym planem zagospodarowania przestrzennego. Uchwała nr 213/21/2005 r. Rady Gminy Gostynin.

**A AUDIEN**  
 AUDIEN Sp. z o.o.  
 ul. Leborska 3B, 80-386 Gdańsk  
 T: 791 379 929 e: biuro@audien.pl

**LEGENDA**

--- proj. złącze kablowe  
 --- proj. kabel nn 0,4kV  
 --- proj. rura ostonowa

**Temat** Budowa sieci elektroenergetycznej kablowej nn 0,4kV wraz ze złączem kablowym w m. Gorzewo gm. Gostynin

**Adres** Gorzewo dz. nr 103, 401/1, 401/2, 401/3 obręb 0011 Gorzewo, gm. Gostynin, powiat gostyniński

**Inwestor** ENERGA - OPERATOR S.A. ul. Marynarki Polskiej 130 80-557 Gdańsk

**Nazwa rysunku** Konceptja przyłączenia do PJ03145/21

**Projektant** mgr inż. Wojciech Ignasz upr. MAZ/0333/PBE/21

PJ03145/21  
 P/21/046646  
 B/21/052703  
 OBI/7A/2102742

Załącznik do Uchwały Nr ...../2021 Zarządu Powiatu Gostynińskiego z dnia 10 listopada 2021 r.

październik 2021  
 1:500  
 Elektryczna

oryginalny A4  
 4 form arkusza