

**Uchwała Nr 544 /2022  
Zarządu Powiatu Gostynińskiego  
z dnia 12 stycznia 2022 r.**

**w sprawie: wyrażenia zgody na budowę przyłącza kablowego SN wraz ze stacją transformatorową SN/nn na nieruchomościach położonych w Gorzewie, oznaczonych jako działki ewidencyjne 389/11 oraz 389/33, stanowiących własność Powiatu Gostynińskiego**

Na podstawie art. 32 ust. 2 pkt 3 ustawy z dnia 5 czerwca 1998 r. o samorządzie powiatowym (t.j. Dz. U. z 2020 r., poz. 920 ze zm.) art. 11 ust. 1 i art. 25 b ustawy z dnia 21 sierpnia 1997 r. o gospodarce nieruchomościami (t.j. Dz. U. z 2021 r., poz. 1899 ze zm.) Zarząd Powiatu Gostynińskiego postanawia:

**§ 1**

1. Wyrazić – dla Moderntech Spółka z o. o. (09-500 Gostynin, Gorzewo ul. Kruk 4a) REGON 101043209, NIP 7752635058 zgodę na budowę przyłącza kablowego SN wraz ze stacją transformatorową SN/nn na nieruchomości położonej w Gorzewie, oznaczonej w ewidencji gruntów i budynków jako działka numer 389/11 o powierzchni 0,4527 ha, Kw. PL1G/00019587/0 dzierżawionej od Powiatu Gostynińskiego przez Moderntech Spółka z o. o., oraz na nieruchomości położonej w Gorzewie, oznaczonej w ewidencji gruntów i budynków jako działka numer 389/33 o powierzchni 0,2788 ha, Kw. PL1G/00029029/4 stanowiącej własność Powiatu Gostynińskiego w zakresie zgodnym z załącznikiem do niniejszej uchwały.
2. Moderntech Spółka z o. o. wykona budowę przyłącza kablowego SN wraz ze stacją transformatorową SN/nn, o której mowa w § 1 ust. 1, na własny koszt i we własnym zakresie.

**§ 2**


Wykonanie uchwały powierza się Przewodniczącemu Zarządu Powiatu Gostynińskiego.

§ 3


Uchwała wchodzi w życie z dniem podjęcia.

Zarząd Powiatu Gostynińskiego :

1. Arkadiusz Boruszewski - .....
2. Maria Wróblewska - .....
3. Teresa Russek - .....
4. Wiesław Wojtalewicz - .....
5. Roman Augustyniak - .....

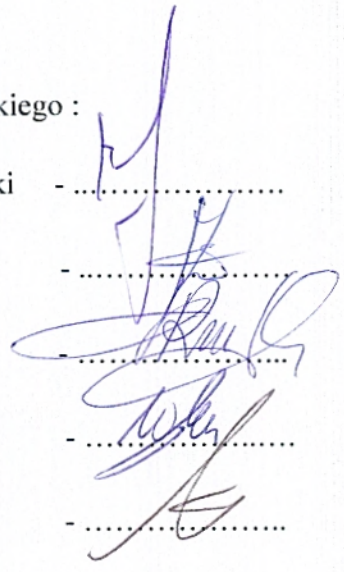

Załącznik nr 1  
do Uchwały Nr ..... /2022  
Zarządu Powiatu, Gostynińskiego  
z dnia ..... 2022 r.

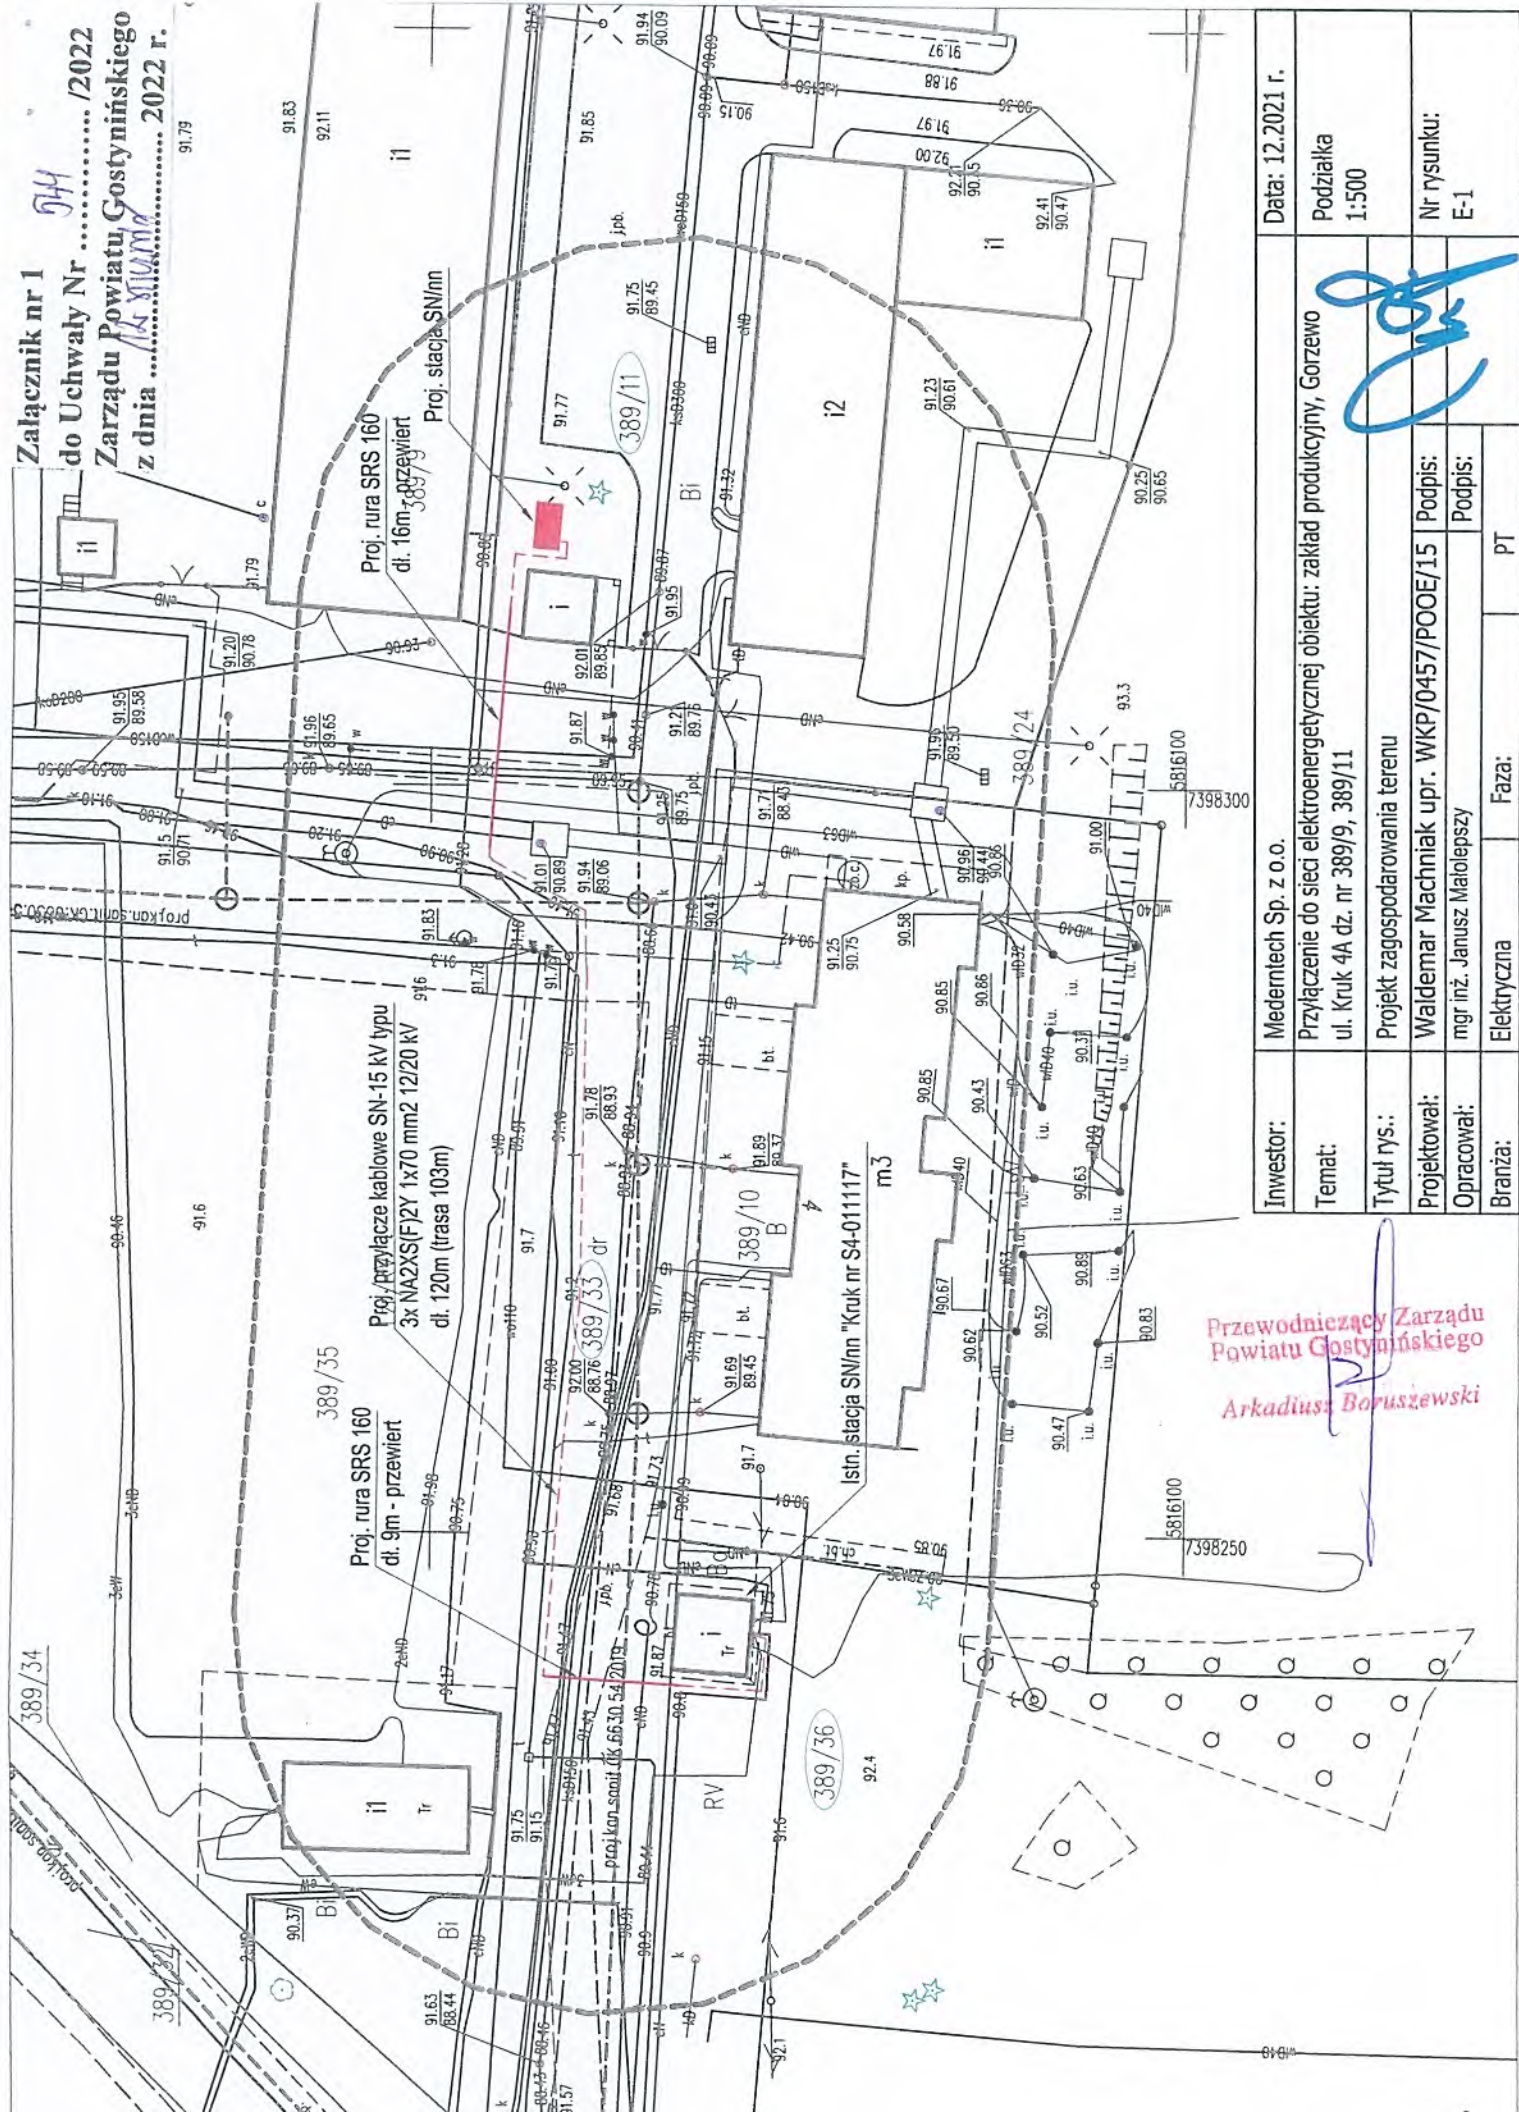

Przewodniczący Zarządu  
Powiatu Gostynińskiego  
*Arkadiusz Boruszewski*

Investor:	Medertech Sp. z o.o.	Date:	12.2021 r.
Temat:	Przyłączenie do sieci elektroenergetycznej obiektu: zakład produkcyjny, Gorzewo ul. Kruk 4A dz. nr 389/9, 389/11	Podziałka	1:500
Tytuł rys.:	Projekt zagospodarowania terenu	Nr rysunku:	E-1
Projektował:	Waldemar Machniak upr. WKP/0457/POOE/15	Podpis:	
Opracował:	mgr inż. Janusz Malolepszy	Podpis:	
Branża:	Elektryczna	Faza:	