

**Uchwała Nr 554 /2022
Zarządu Powiatu Gostyńskiego
z dnia 17 lutego 2022 r.**

w sprawie: wyrażenia zgody na budowę infrastruktury telekomunikacyjnej na nieruchomości położonej w Gostyninie przy ul. Polnej 39, oznaczonej jako działki ewidencyjne numer: 4238/2, 4238/3, 4238/4, stanowiącej własność Powiatu Gostyńskiego w trwałym zarządzie Gostyńskiego Centrum Edukacyjnego w Gostyninie

Na podstawie art. 32 ust. 2 pkt 3 ustawy z dnia 5 czerwca 1998 r. o samorządzie powiatowym (t.j. Dz. U. z 2020 r., poz. 920 ze zm.) art. 11 ust. 1, w związku z art. 43 ust. 2 pkt 2 ustawy z dnia 21 sierpnia 1997 r. o gospodarce nieruchomościami (t.j. Dz. U. z 2021 r., poz. 1899 ze zm.) Zarząd Powiatu Gostyńskiego postanawia:

§ 1

Wyrazić – dla NEXERA Sp. z o. o. ul. Jana Pawła II 29, 00-867 Warszawa, reprezentowanej przez pełnomocnika P. Kamilę Misiak, FONON Sp. z o. o., ul. Czackiego 7/9/11, 00-043 Warszawa zgodę na budowę infrastruktury telekomunikacyjnej w ramach Programu Operacyjnego Polska Cyfrowa na lata 2014-2020 Oś Priorytetowa nr 1 „Powszechny dostęp do szybkiego Internetu” na nieruchomości położonej w Gostyninie przy ul. Polnej 39, oznaczonej w ewidencji gruntów i budynków jako działki numer 4238/2 o powierzchni 0,3390 ha, 4238/3 o powierzchni 0,3223 ha, 4238/4 o powierzchni 1,8986 ha, dla której w Sądzie Rejonowym w Gostyninie prowadzona jest księga wieczysta PL1G/00016873/1, stanowiącej własność Powiatu Gostyńskiego w trwałym zarządzie Gostyńskiego Centrum Edukacyjnego w Gostyninie ul. Polna 39 w zakresie zgodnym z załącznikiem do niniejszej uchwały.

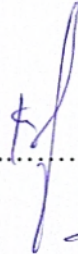
§ 2

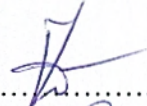
Wykonanie uchwały powierza się Dyrektorowi Gostyńskiego Centrum Edukacyjnego w Gostyninie ul. Polna 39.

§ 3

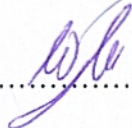
Uchwała wchodzi w życie z dniem podjęcia.

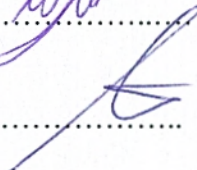
Zarząd Powiatu Gostynińskiego :

1. Arkadiusz Boruszewski - 

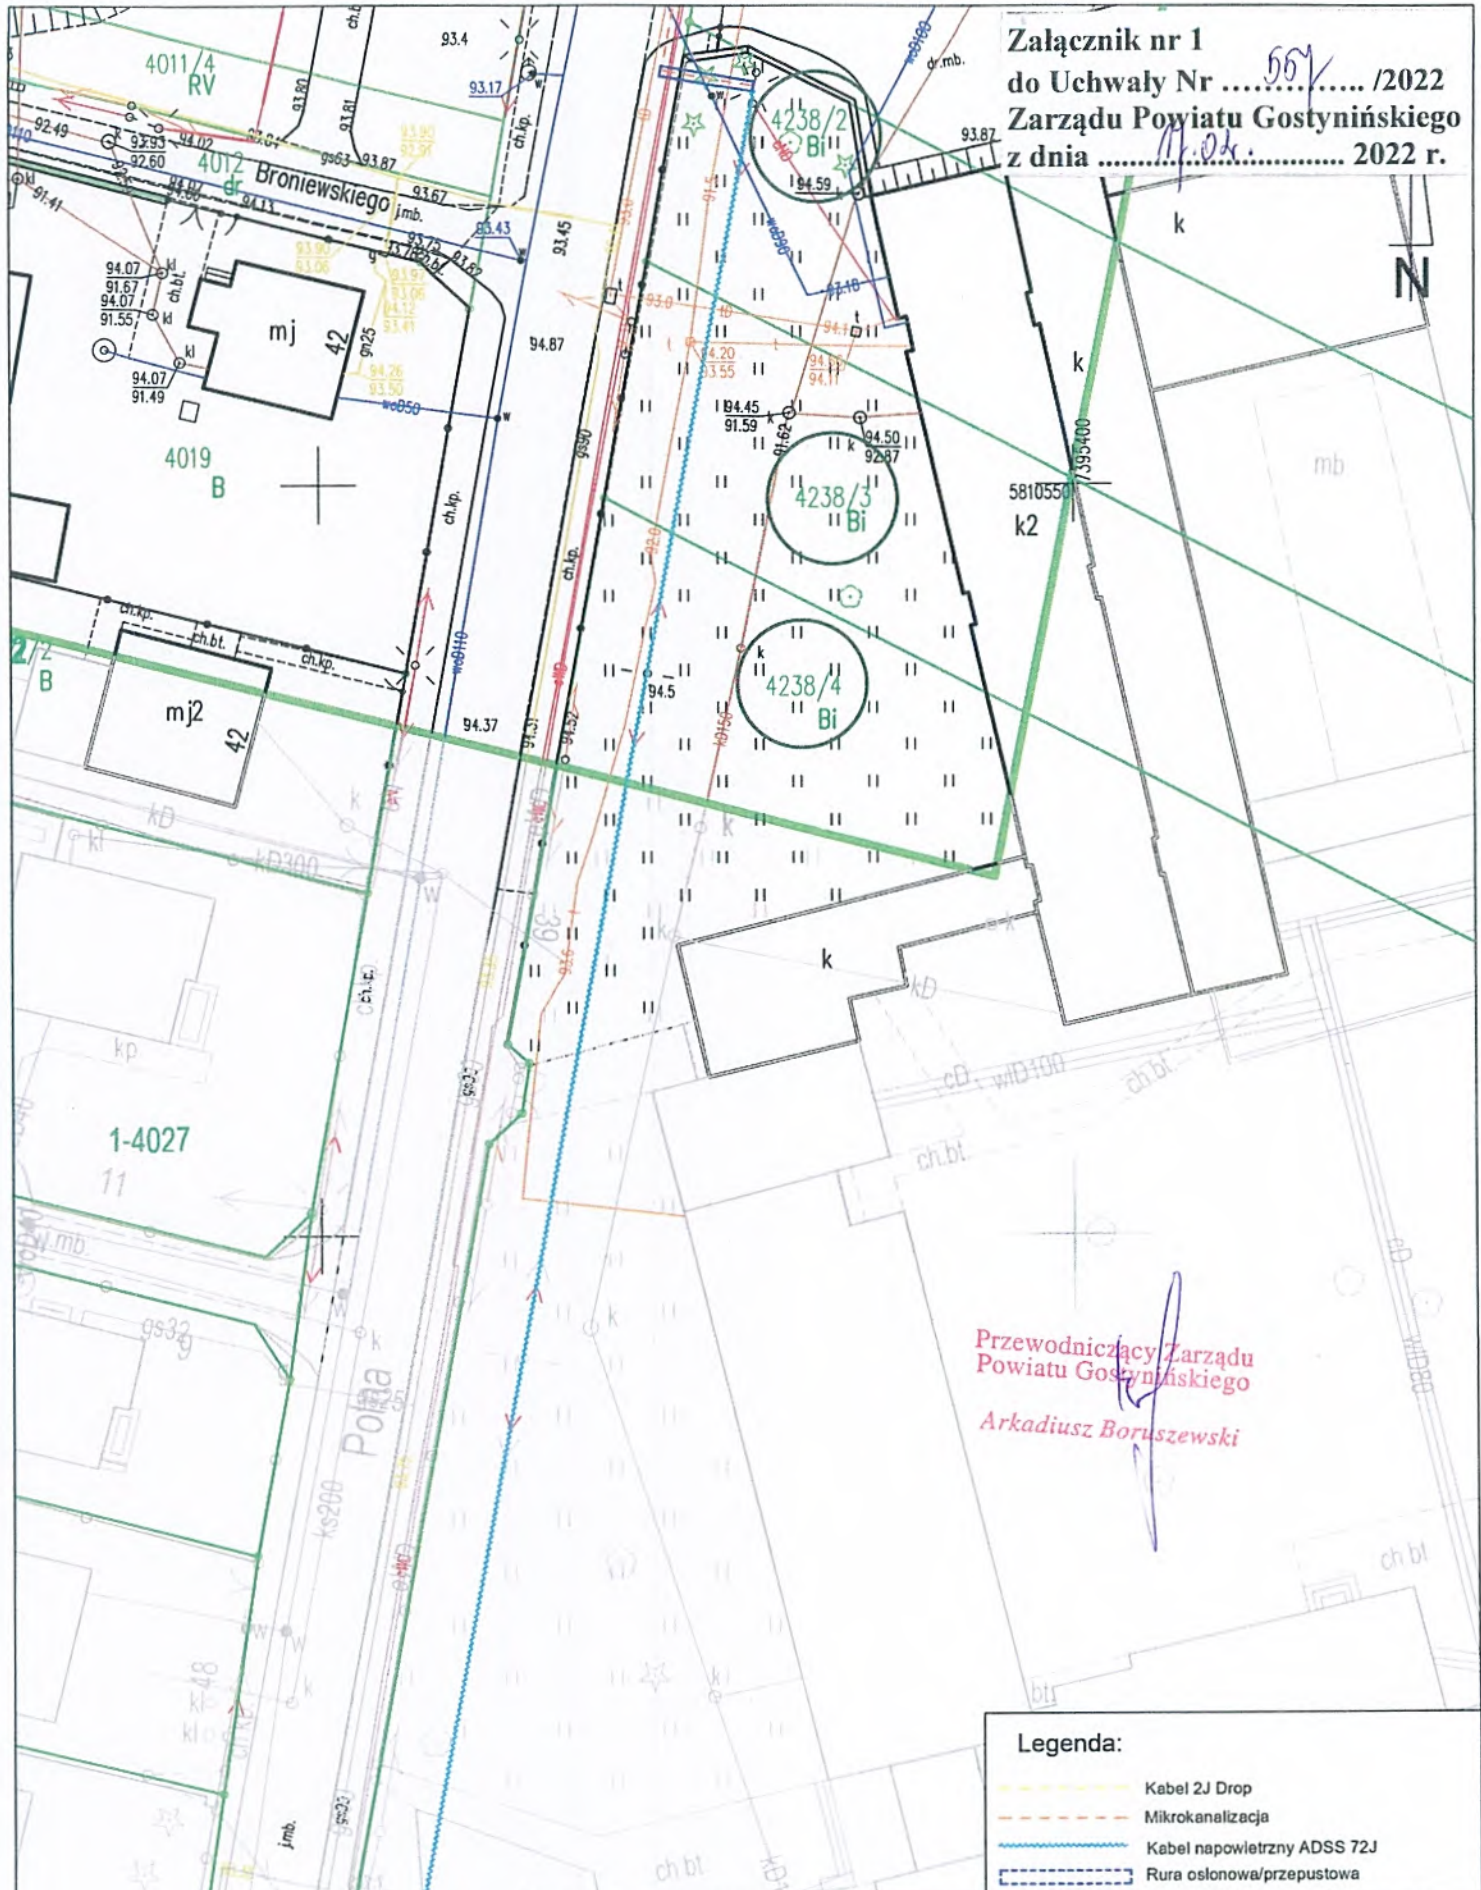
2. Maria Wróblewska - 

3. Teresa Russek - 

4. Wiesław Wojtalewicz - 

5. Roman Augustyniak - 

Załącznik nr 1
do Uchwały Nr /2022
Zarządu Powiatu Gostynińskiego
z dnia 2022 r.



Przewodniczący Zarządu
Powiatu Gostynińskiego
Arkadiusz Boruszewski

Legenda:

- Kabel 2J Drop
- Mikrokanalizacja
- Kabel napowietrzny ADSS 72J
- Rura osłonowa/przepustowa

Wykonawca: FONON FONON Sp. z o.o. ul. Cackiego 7/911 00-01 Warszawa	Tytuł projektu: Budowa infrastruktury telekomunikacyjnej w zakresie telekomunikacyjnych linii kablowych oraz kanalizacji kablowej	Nr OLT:	Kod obszaru:	Nr obszaru:	Projekt ID:	Skala:	Format:	Nr rysunku:	Arkusze:
		419092	PL0	1	3.1.14.70	1:500	A4	2	1
Inwestor: NEXERA Nexera Sp. z o.o.	Tytuł rysunku: terenu	Imię i Nazwisko			Nr uprawnień		Podpis		Data
		mgr inż. Michał Olempa			SLK/0978/PWOT/05		<i>Olempa</i>		12.2021
		Opracował:							
		Kamila Mislak							12.2021