

Uchwała Nr 581 /2022
Zarządu Powiatu Gostynińskiego
z dnia 16 maja 2022 r.

w sprawie: uzgodnienia lokalizacji projektowanego przyłącza elektroenergetycznego wraz ze złączem kablowo-pomiarowym oraz udzielenie zgody na dysponowanie nieruchomością na cele budowlane położoną w mieście Gostyninie, oznaczoną w ewidencji gruntów i budynków jako działka numer 3313/5, obręb ewidencyjny 0-001 Gostynin.

Na podstawie art. 32 ust. 2 pkt 3 ustawy z dnia 5 czerwca 1998 r. o samorządzie powiatowym (t.j. Dz. U. z 2022 r., poz. 528 ze zm.) art. 11 ust. 1 i art. 25 b ustawy z dnia 21 sierpnia 1997 r. o gospodarce nieruchomościami (t.j. Dz. U. z 2021 r., poz. 1899 ze zm.) Zarząd Powiatu Gostynińskiego postanawia:

§ 1

Wyrazić – dla Pana Adama Klata, firma STAMAR Łukasz Krajnowski (96-500 Sochaczew, ul. Czerwotka Parcel 45P) reprezentującego Inwestora Energa Operator, Oddział w Płocku (09-400 Płock, ul. Wyszogrodzka 106), zgodę na dysponowanie nieruchomością położoną w mieście Gostyninie, oznaczoną w ewidencji gruntów i budynków jako działka numer 3313/5, obręb ewidencyjny 0-001 Gostynin oraz uzgodnić lokalizację projektowanego przyłącza elektroenergetycznego wraz ze złączem kablowo-pomiarowym wg załącznika nr 1 (mapa z naniesioną lokalizacją) w celu wykonania w/w przyłącza elektroenergetycznego wraz ze złączem kablowo- pomiarowym dla powyższej działki, na potrzeby inwestycji pn.:”Adaptacja zabudowanych nieruchomości położonych w Gostyninie przy ul. Iwazkiewicza na placówkę opiekuńczo- wychowawczą z uwzględnieniem potrzeb wychowanków niepełnosprawnych oraz przy ul. Ozdowskiego na przygotowanie zaplecza dla funkcjonujących placówek opiekuńczo- wychowawczych”.

§ 2

Wykonanie uchwały powierza się Przewodniczącemu Zarządu Powiatu Gostynińskiego.

§ 3

Uchwała wchodzi w życie z dniem podjęcia.

Zarząd Powiatu Gostynińskiego :

1. Arkadiusz Boruszewski -


2. Maria Wróblewska -

3. Teresa Russek -

4. Wiesław Wojtalewicz -

5. Roman Augustyniak -

Handwritten signatures in blue ink corresponding to the list of council members. The signatures are written over the dotted lines of the list. The first signature is for Arkadiusz Boruszewski, the second for Maria Wróblewska, the third for Teresa Russek, the fourth for Wiesław Wojtalewicz, and the fifth for Roman Augustyniak.

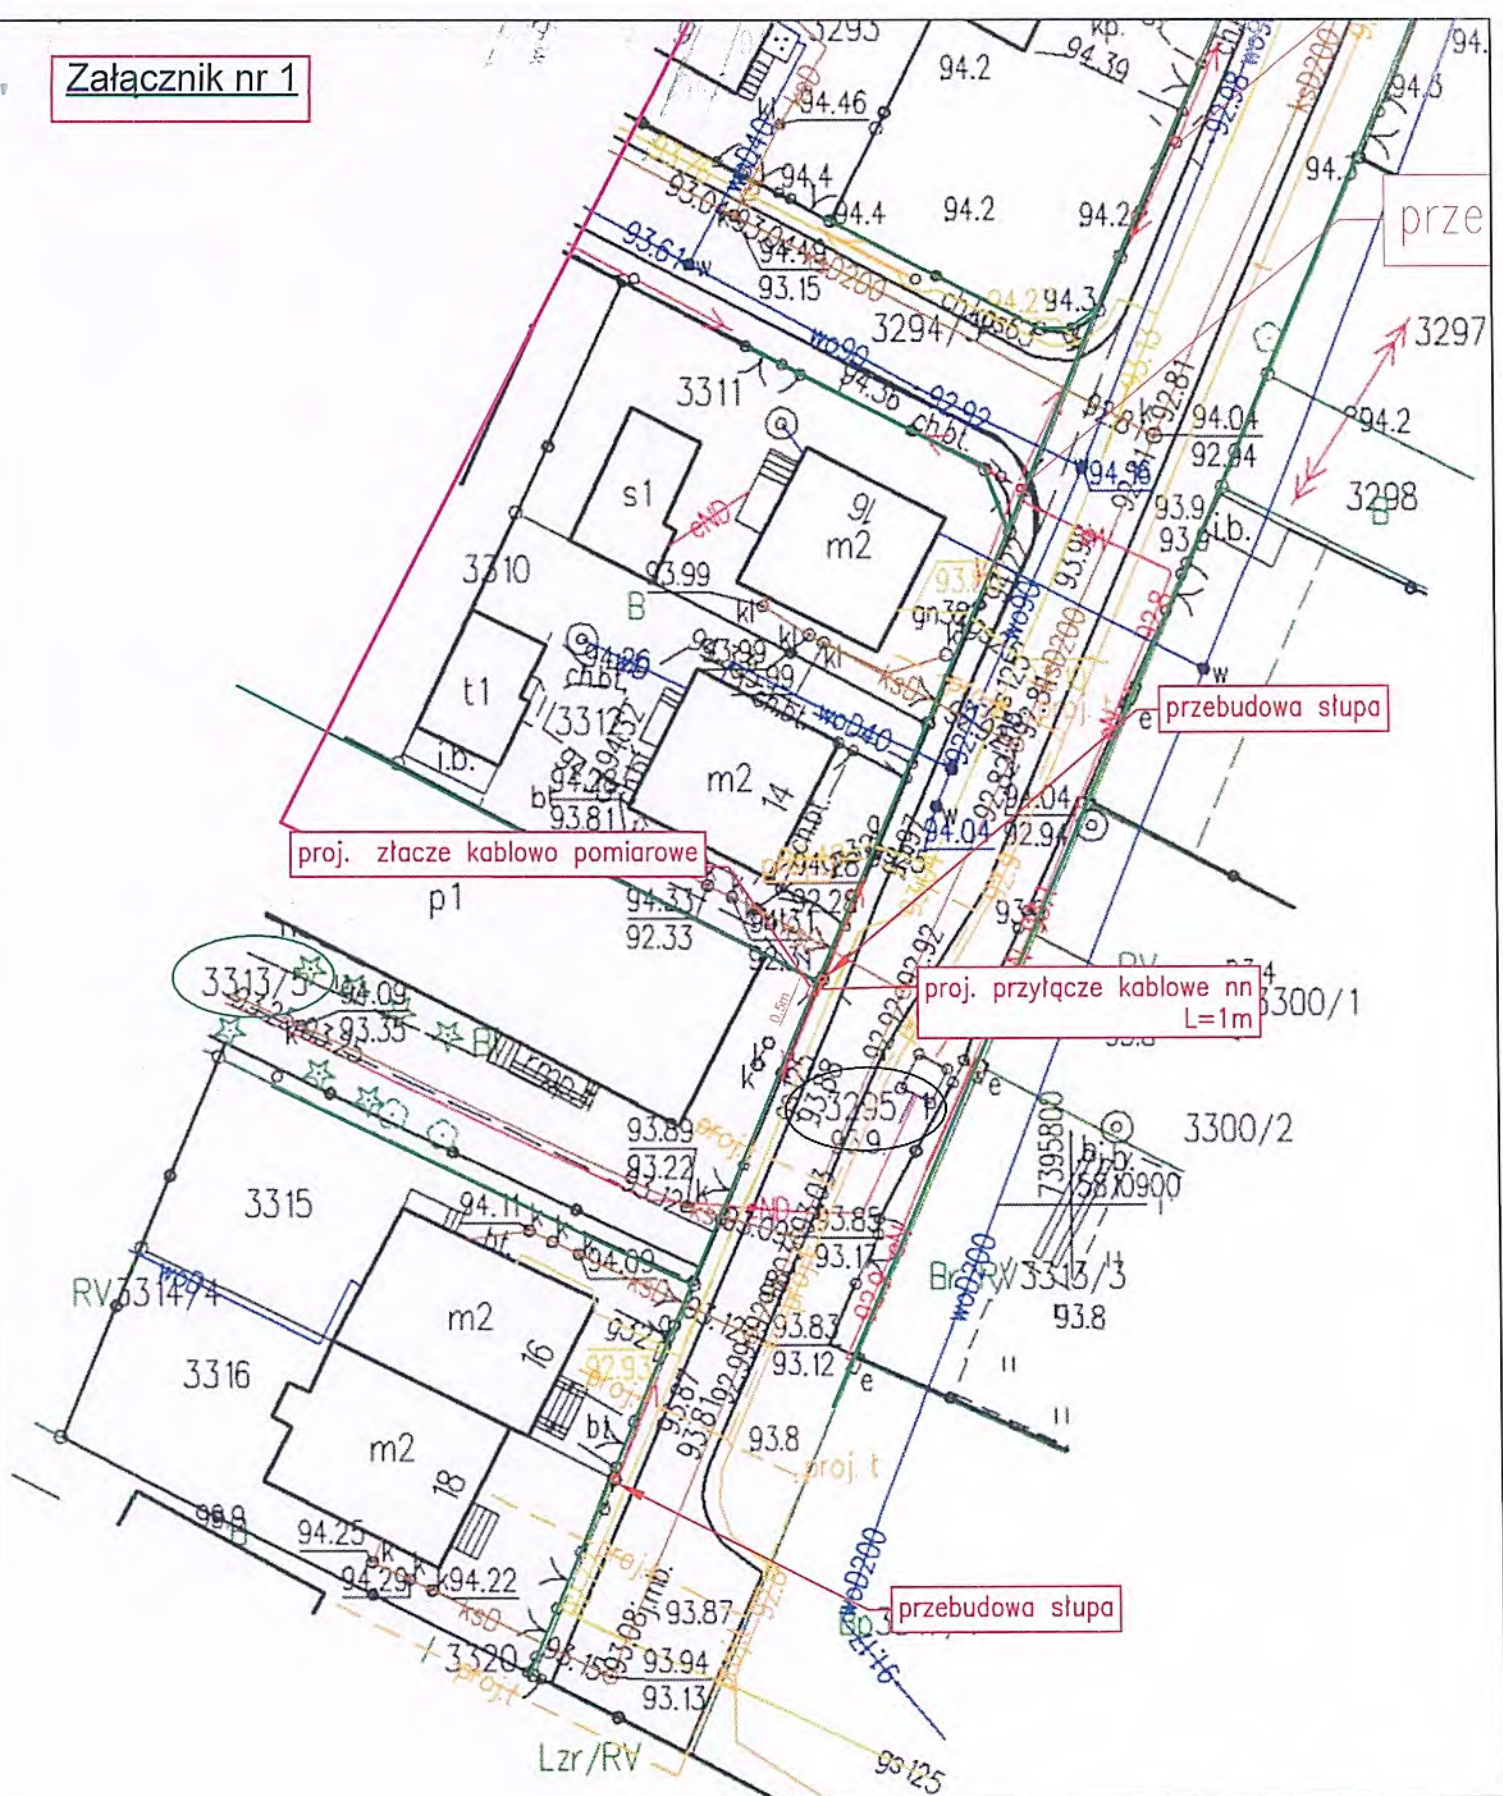

Projektant: STAMAR tel: +48 693 351 009 ul. Atutowa 9/62, 03-126 Warszawa		Inwestor: Energa - Operator S.A. ul. Marynarki Polskiej 130 80-557 Gdańsk	
Temat opracowania: Przebudowa linii napowietrznej niskiego napięcia, Budowa elektroenergetycznego przyłącza kablowego nN 0,4kV wraz ze złączem kablowo-pomiarowym do działki ewid. 3313/5 obręb ewidencyjny obrob ewidencyjny 0001 Gostynin, gm. Gostynin, pow. gostyniński			
Nazwa rysunku: Lokalizacja szafki pomiarowej na dz. 3313/5 P/21/060038, B/21/066754, PJ00147/22		Rys. nr: 1	Skala: 1:500/A4
Opracował: inż. Adam Klata		kategoria obiektu budowlanego: XXVI Data: 10.05.2022	