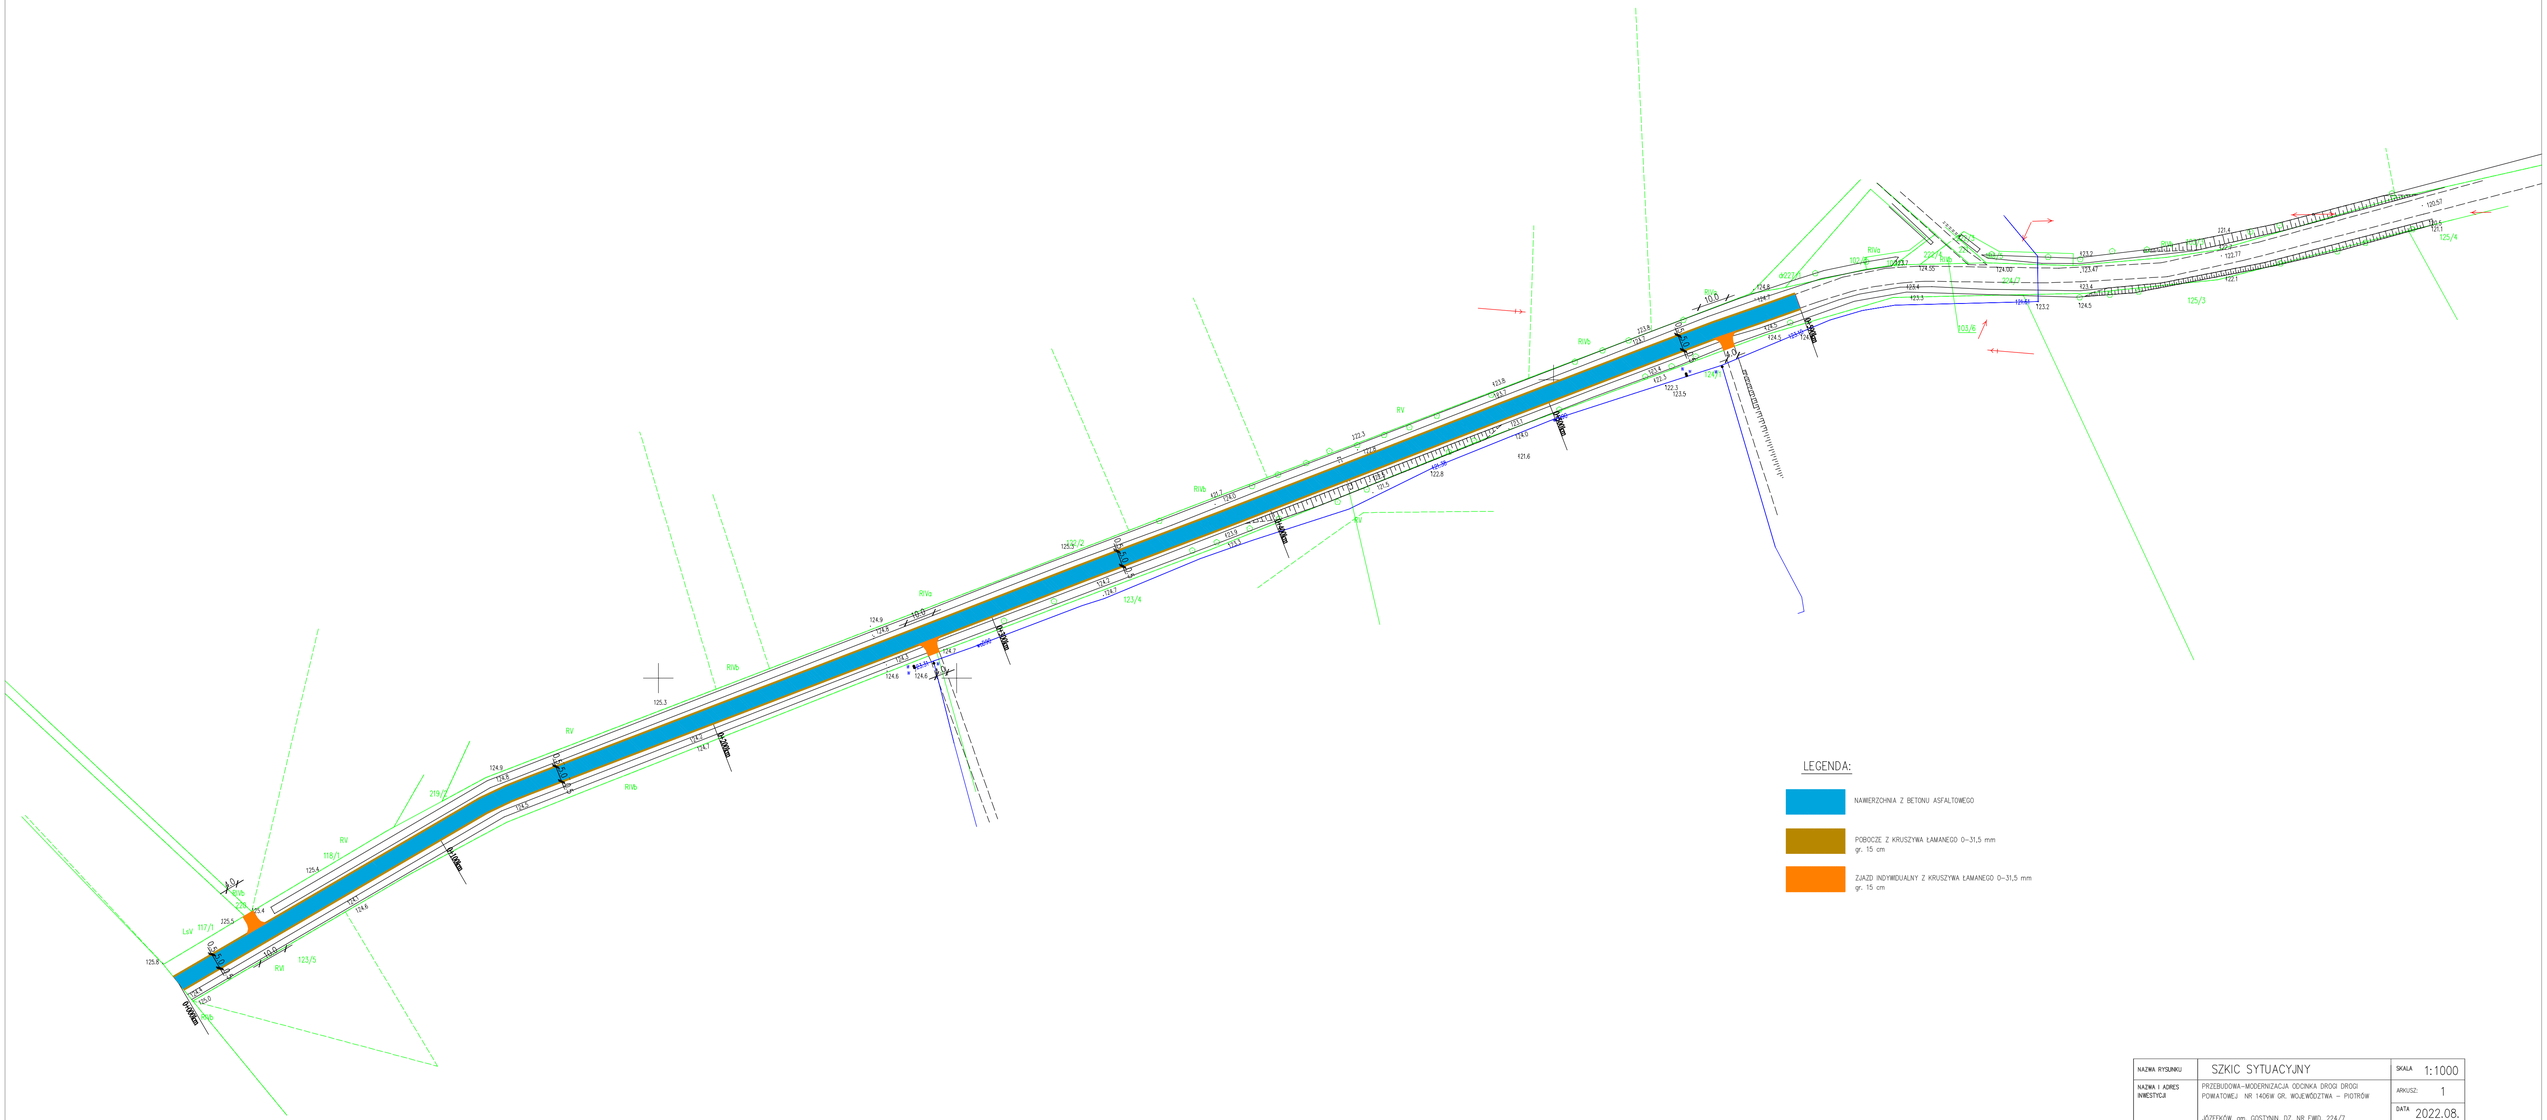

NAZWA RYSUNKU	SZKIC SYTUACYJNY	SKALA	1:1000
NAZWA I ADRES INWESTYCJI	PRZEBUDOWA–MODERNIZACJA ODCINKA DROGI DROGI POWIATOWEJ NR 1406W GR. WOJEWÓDZTWA – PIOTRÓW	ARKUSZ:	1
	JÓZEFKÓW, gm. GOSTYNIN, DZ. NR EWID. 224/7	DATA	2022.08.
INWESTOR	POWIAT GOSTYNIŃSKI UL. DMOWSKIEGO 13, 09–500 GOSTYNIN		
OPRACOWAŁ:	mgr inż. ARTUR RYFA		