

Uchwała Nr *615* /2022

Zarządu Powiatu Gostynińskiego

z dnia *15 listopada*2022 r.

w sprawie wyrażenia zgody na lokalizację linii optotelekomunikacyjnej na działce numer 1086/3, położonej w Gostyninie, stanowiącej własność Powiatu Gostynińskiego w trwałym zarządzie Powiatowego Centrum Pomocy Rodzinie w Gostyninie

Na podstawie art. 32 ust. 2 pkt 3 ustawy z dnia 5 czerwca 1998 roku o samorządzie powiatowym (j.t. Dz. U. z 2022 r. poz. 1526), art. 11 ust. 1, w związku z art. 43 ust. 2 pkt 2 ustawy z dnia 21 sierpnia 1997 roku o gospodarce nieruchomościami (j.t. Dz. U. z 2021 r. poz. 1899 ze zm.), Zarząd Powiatu Gostynińskiego postanawia:

§ 1

Wyrazić zgodę na lokalizację linii optotelekomunikacyjnej na nieruchomości, stanowiącej własność Powiatu Gostynińskiego, w trwałym zarządzie Powiatowego Centrum Pomocy Rodzinie w Gostyninie, oznaczonej w ewidencji gruntów i budynków jako działka numer 1086/3 o powierzchni 4,2368 ha, dla której w Sądzie Rejonowym w Gostyninie prowadzona jest księga wieczysta PL1G/00019043/5 w zakresie zgodnym z załącznikiem do niniejszej uchwały, przedstawiającym zakres planowanej inwestycji.

§ 2

Wykonanie uchwały powierza się Dyrektorowi Powiatowego Centrum Pomocy Rodzinie w Gostyninie.

§ 3

Uchwała wchodzi w życie z dniem podjęcia.

Zarząd Powiatu Gostynińskiego:


1. Arkadiusz Boruszewski
2. Maria Wróblewska
3. Teresa Russek
4. Wiesław Wojtalewicz
5. Roman Augustyniak

Inwestor: Światowid Inwestycje Sp. z o.o., Al. Jerozolimskie 160, 02-326 Warszawa					
Temat: Budowa infrastruktury telekomunikacyjnej NGA/FTTH					
Nazwa rysunku: Budowa telekomunikacyjnej linii kablowej					
Nr rysunku:	Nr arkusza:	Skala:	Data:	Opracował:	S.Basta
1	2	1:1000	Czerwiec 2022r.	Projektant:	G.Lenartowicz upr. 137198/U

Załącznik Nr 1
do Uchwały Nr/2022
Zarządu Powiatu Gostynińskiego
z dnia 15 listopada2022 r.

LEGENDA:

- proj linia optotelekomunikacyjna powietrzna \varnothing 10,4mm
- proj przyłącze abonentkie \varnothing 3mm

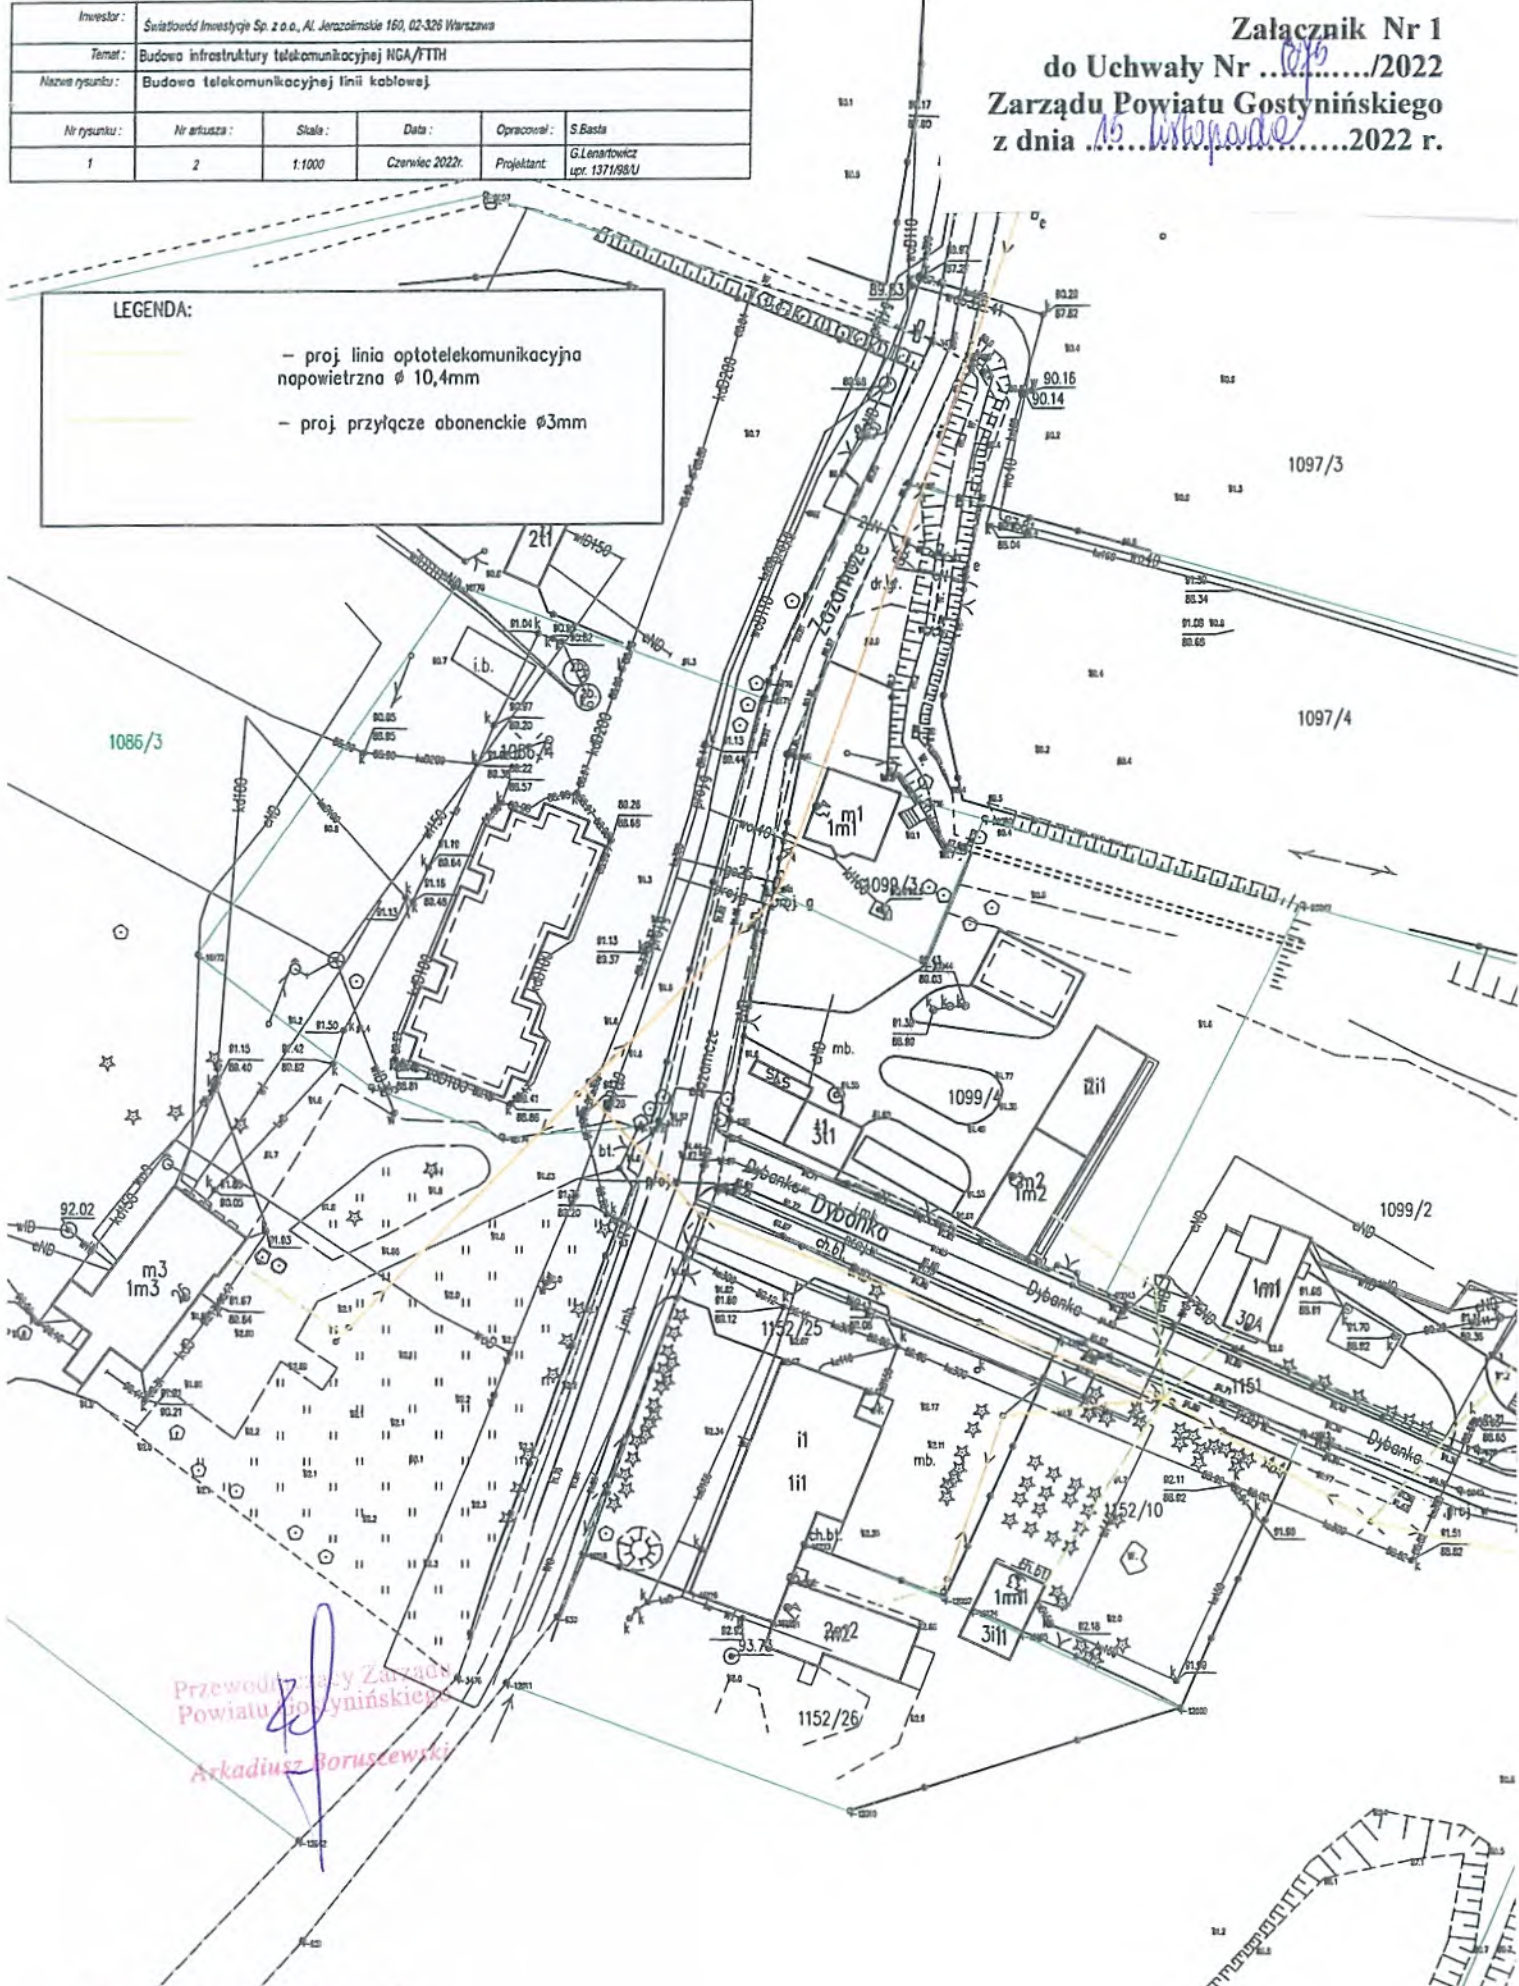

Przewodniczący Zarządu
Powiatu Gostynińskiego
Arkadiusz Boruszewski

dz. nr: 1086/3, obręb Gostynin

Kopia mapy zgodna z mapami zasadniczymi

1152/8