


Przekrój
A—A

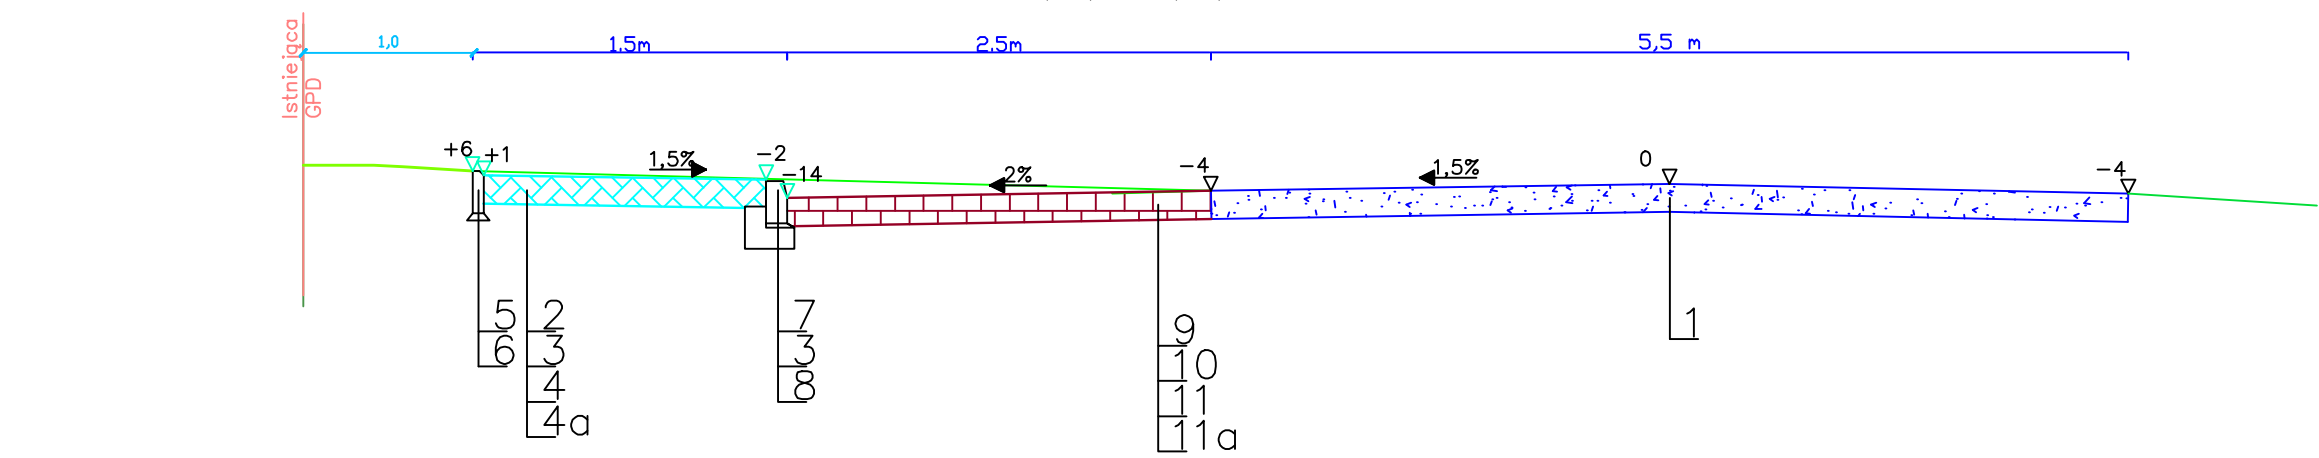

LEGENDA

- 1. Istniejąca nawierzchnia
- 2. Kostka betonowa gr. 8 cm
- 3. Podsyпка cementowo-piaskowa gr. 3 cm
- 4. Podbudowa z kruszywa łamanego 0/31,5 dla chodników usytuowanych przy jezdni; warstwa grub. 10 cm.
- 4a. Podsyпка piaskowa gr. 10 cm
- 5. Obrzeża betonowe 8x30 cm
- 6. Podsyпка piaskowa gr. 5 cm
- 7. Krawężnik betonowy 20x30 cm
- 8. Ława betonowa z oporem 35x40 cm, C 12/15
- 9. Warstwa ścierna z bet. ocm. C35/45 grub. 22 cm
- 10. warstwa podłożowa 2x papa,
- 11. podbudowa z chudego betonu (6-MPa) grub. 15cm,
- 11a. Warstwa odsączająca z. piasku gr. 15 cm
- Projektowany chodnik
- Projektowana zatoka
- Istniejąca droga
- Istniejący teren
- Projektowane pobocze
- Rzędne projektowanego terenu
- Rzędne istniejącego terenu
- Kierunek i wielkość spadku terenu
- Wymiarowanie projektowanego terenu

OBJEKT Przebudowa drogi powiatowej nr 1433W od drogi nr 574 do drogi nr 583 w miejsc. Szczawin Borowy Kolonia i Gołss				NR UMOWY	
ZAMAWIAJĄCY ZDP Gostynin				BRANŻA drog.	
NAZWA RYSUNKU Przekroje normalne				SKALA	
	NAZWISKO	NR UPRL	SPECJALNOŚĆ	PODPIS	DATA
OPRACOWAŁ	Inż. Tomasz Dudkiewicz		drogi		06.2010
PROJEKTOWAŁ	Inż. Franciszek Rytwiński	148/88	drogi		NR RYS.
SPRAWDZIŁ	mgr Inż. Zdobych Stank	48/91	drogi		3.1