



PRZEKRÓJ PODŁUŻNY PRZESZ DROGĘ

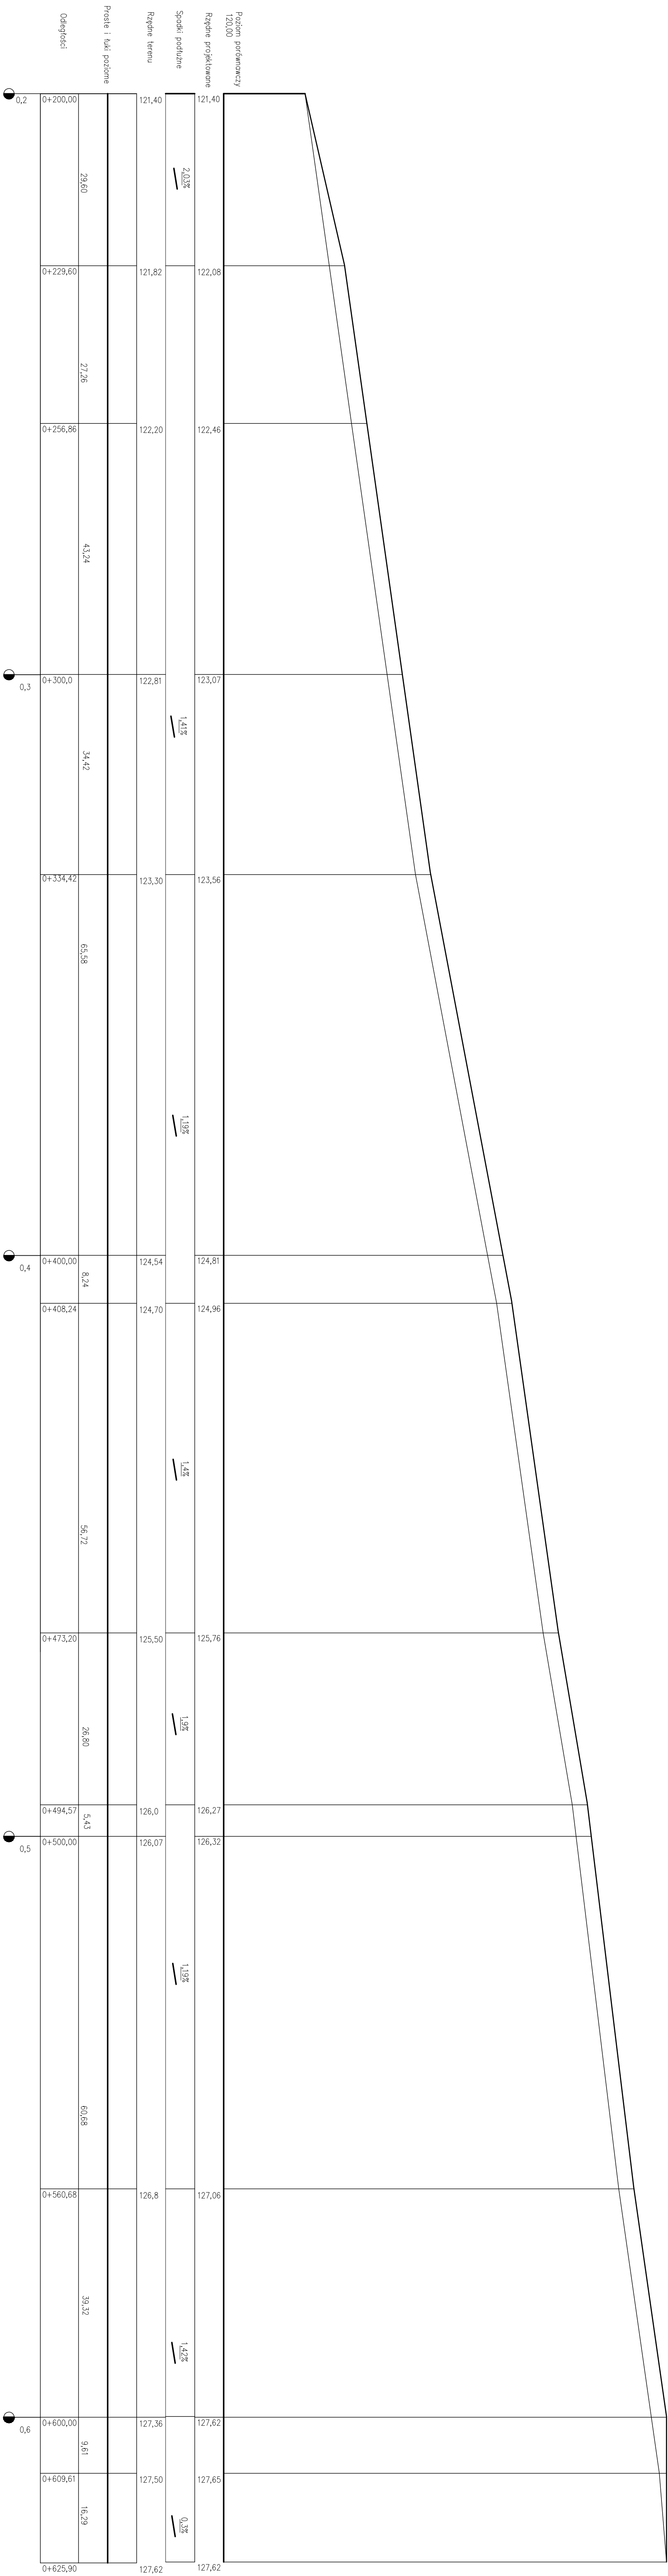

Rysunki należy rozprawić z rysunkami pozostałych branż. Wszystkie niezgodności należy zgłaszać projektantom. Dane, specyfikacje, rysunki oraz inne informacje, są własnością firmy HD-BUD i nie mogą być bez pisemnej zgody koplowane, powielane oraz udostępniane stronie trzeciej do jakichkolwiek innych celów niż opisane w umowie.

	BUREAU ROZMOW I REALIZACJI PROJEKTOW BUDOWLANYCH HOL-BUD sp. z o.o. Gdańsk, ul. Pilska 44a, tel/fax: (+7) 235 42 05
	Nazwa obiektu <b>PRZEDZIĘCIE DROGI POWATOWEJ NR 690EW CZERNO-SŁĄŻ BAROK I SKRZYŻOWANIA WE WSI BAROK GINIA SAMIKU ORAZ PRZEDZIĘCIE SIECI TELEKOMUNIKACYJNEJ</b>
Inwestor <b>POWAT GOSTYNIŃSKI, UL. DWORKICKEGO 13, 09-500 GOSTYŃKA</b>	Adres inwestycji <b>DOBREB BAROK , GINIA SAMIKU,</b>
Projektant <b>młg Izabela Reszkowski upr nr MAZ/0159/PWX/03</b>	Sprawozdający <b>młg Izabela Reszkowski upr nr WA-75/2000</b>
Astencienci projektanta: <b>nż. Jolanta Orzechowska techt. Doruch Lewandowski</b>	Temat projektu <b>PATRZAKÓŁ PODULNY od 0+200,00 do 0+625,90</b>
Skala 1:10/100	Data 10 2014
Numer Z-02	