

ZAŁĄCZNIK MAPOWY DO OŚWIADCZENIA

SIEĆ KANALIZACYJNA W M. GORZEWO UL. KRUK


Skala 1:500

działka nr 389/9, 389/11, 389/116, 389/117, 389/118, 389/199, 389/200

Legenda:

- 9200 PP
- proj. sieć kan. segitarnej grawitacyjnej ze studniami
- granicie działki

MAPA DO CEŁÓW PROJEKTU	
Oznaczenie kancelaryjne zgłoszenia pracy geodezyjnej:	
Miejscowość:	
Jedn. ewidencyjna:	Identyfikator:
	Nazwa:
Obręb ewidencyjny:	Identyfikator:
	Nazwa:
Skala mapy:	
Nazwa układu współrzędnych	Prostokątnych płaskich
	Wysokości
Oznaczenie granic obszaru, który był przedmiotem aktualizacji	
Oznaczenie i informacje o służebnościach gruntowych mających w/w zagospodarowanie gruntów, zlokalizowanych w granicach projektów inwestycji.	
Oznaczenie i symbol konturu użytku gruntowego / budynku, który ni ujawniony w bazie danych ewidencji gruntów i budynków.	
Data wykonania mapy:	
Arkusze mapy zasadniczej: 7.179.08.22.1.3, 7.179.08.22.1.1, 7.179.08.22.1.4.1, 7.179.08.17.2.3	
Wykonawca: GEODETA UPRAWNIENY inż. Krzysztof Szmyt I.pr. nr 1762	

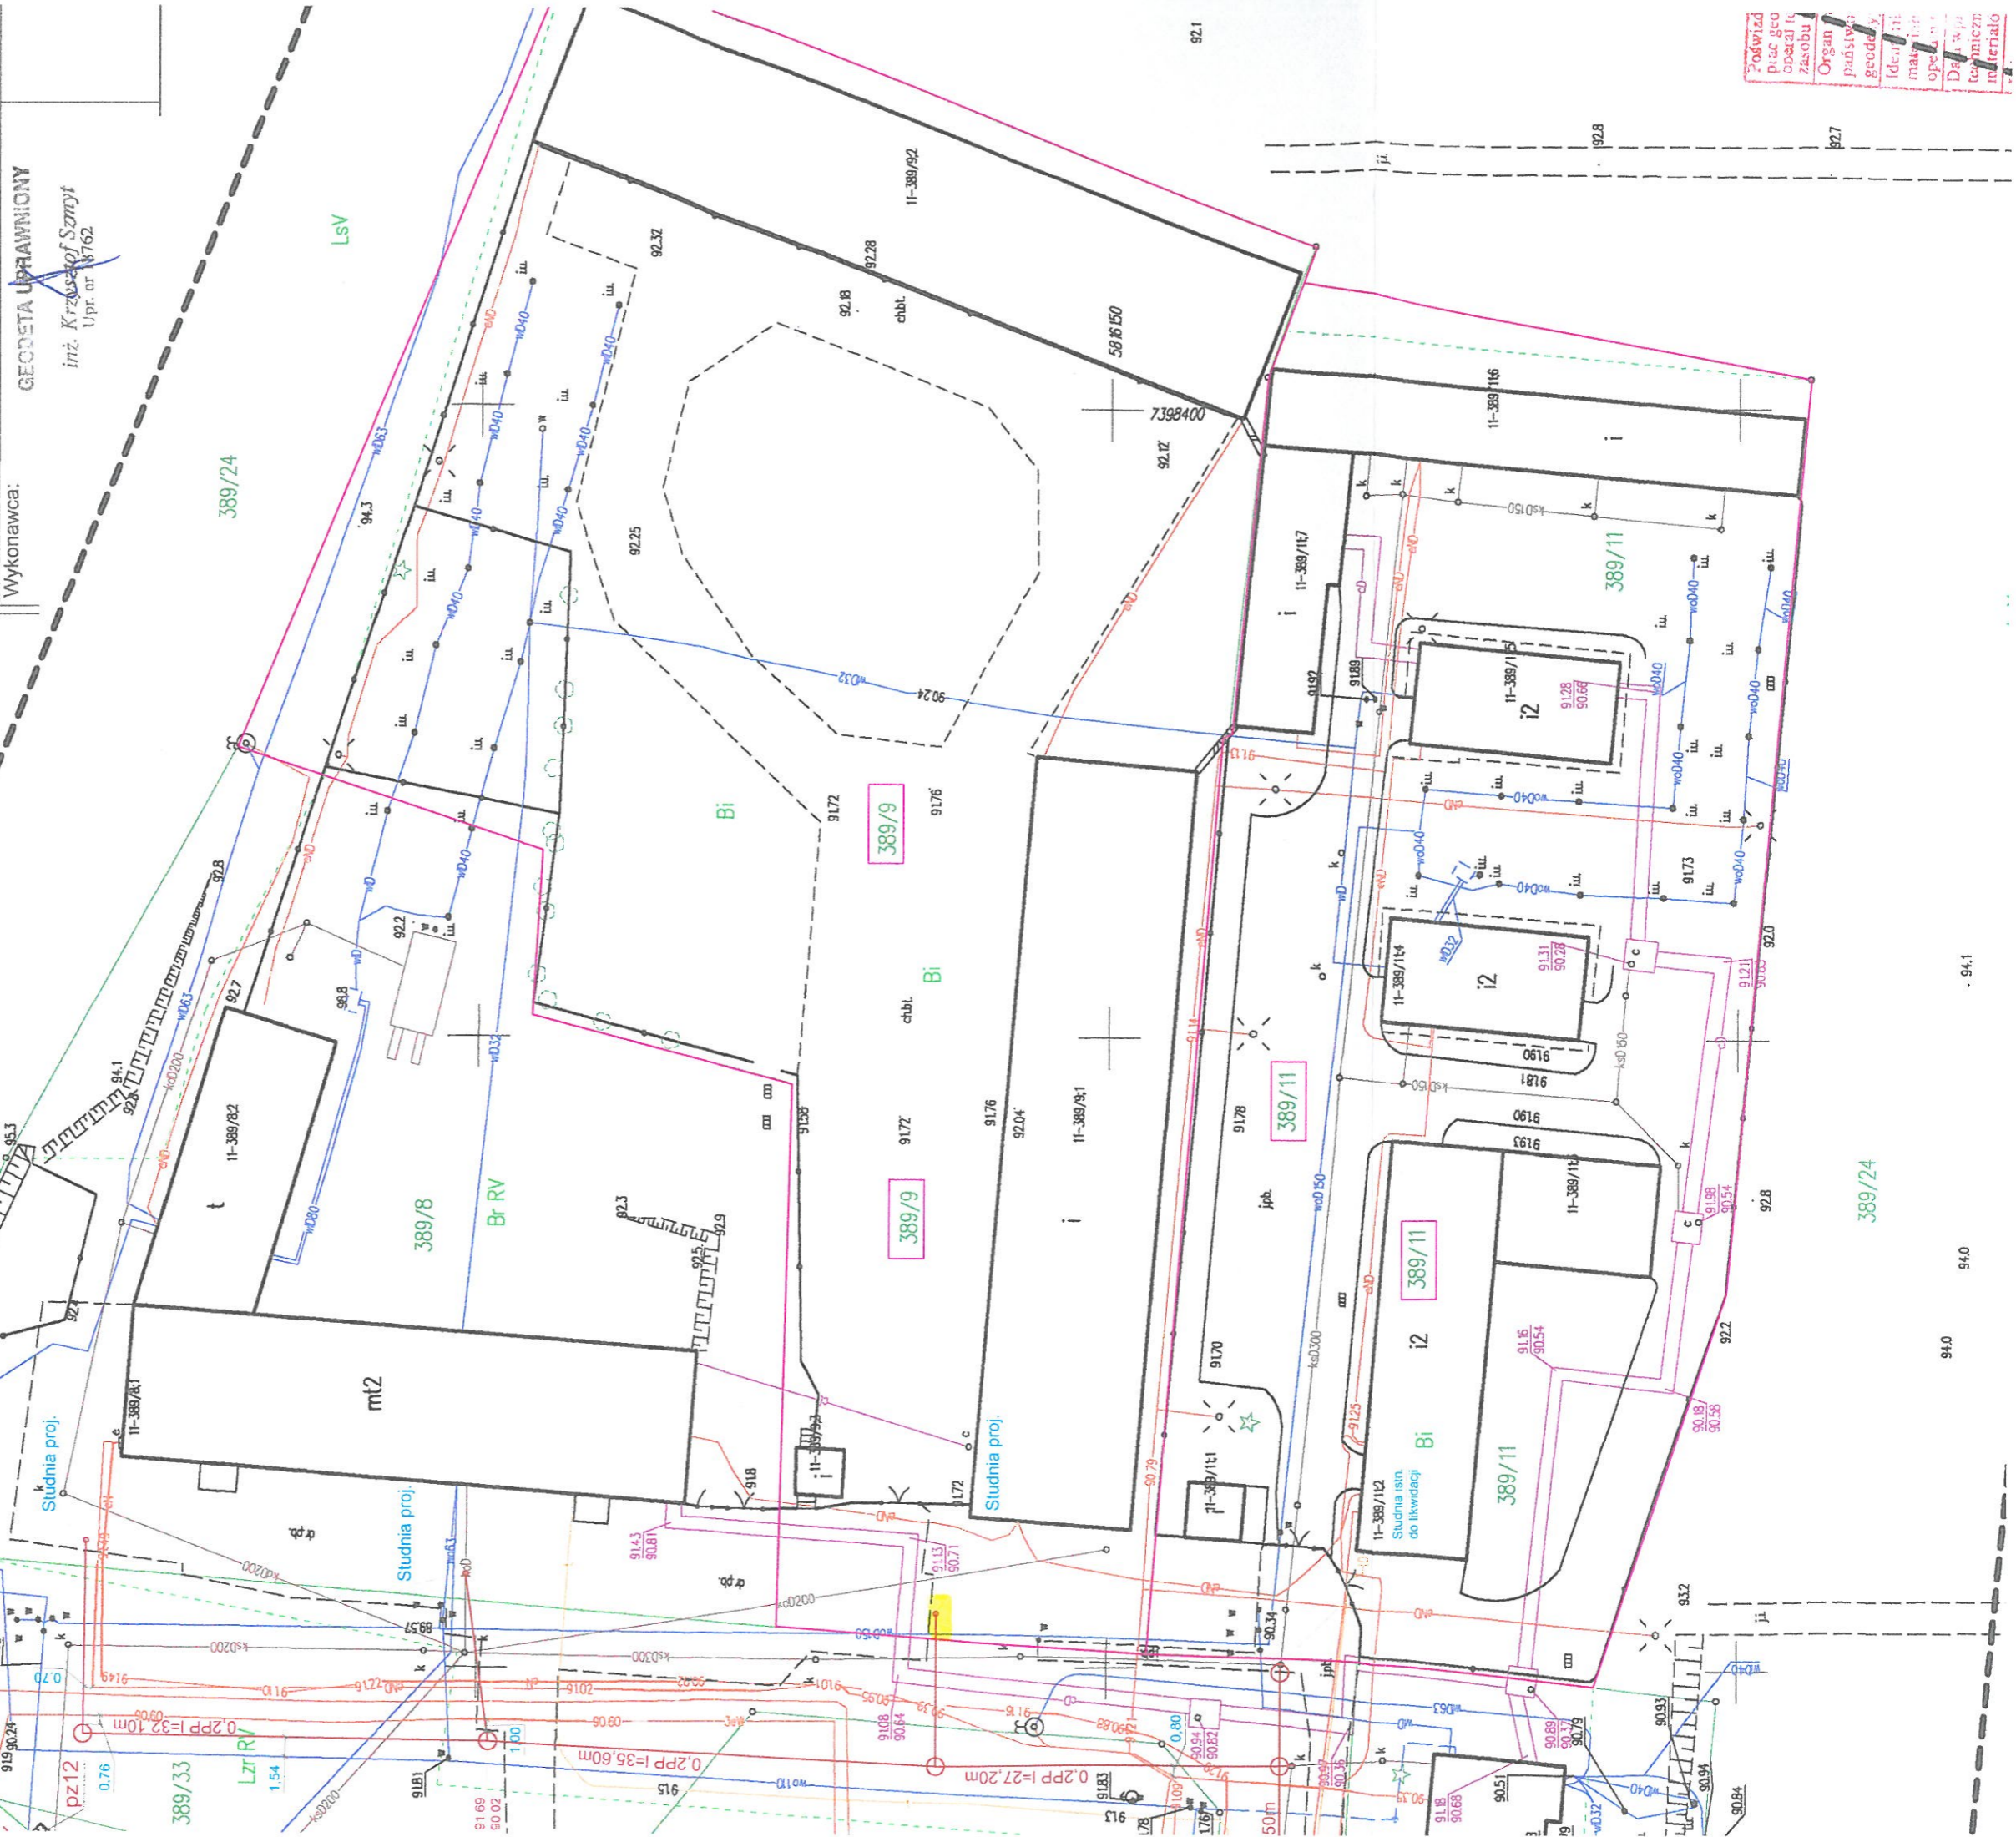

Posiada
pracę geo
obarcia i
zasobu
Organ
państwa
geodezji
Identyfik
mapy
opeka
Data
techniczn
internacjo


ZAŁĄCZNIK MAPOWY DO OŚWIADCZENIA
SIEĆ KANALIZACYJNA W M. GORZEWO, UL. KRUK

Skala 1:500
działka nr 389/13 obręb 0011 Gorzewo

Legenda:
Ø200 FP
proj. sieć kan. sanitarnej grawitacyjnej ze studniami
granice działki



ŁĄCZY ARKUSZ

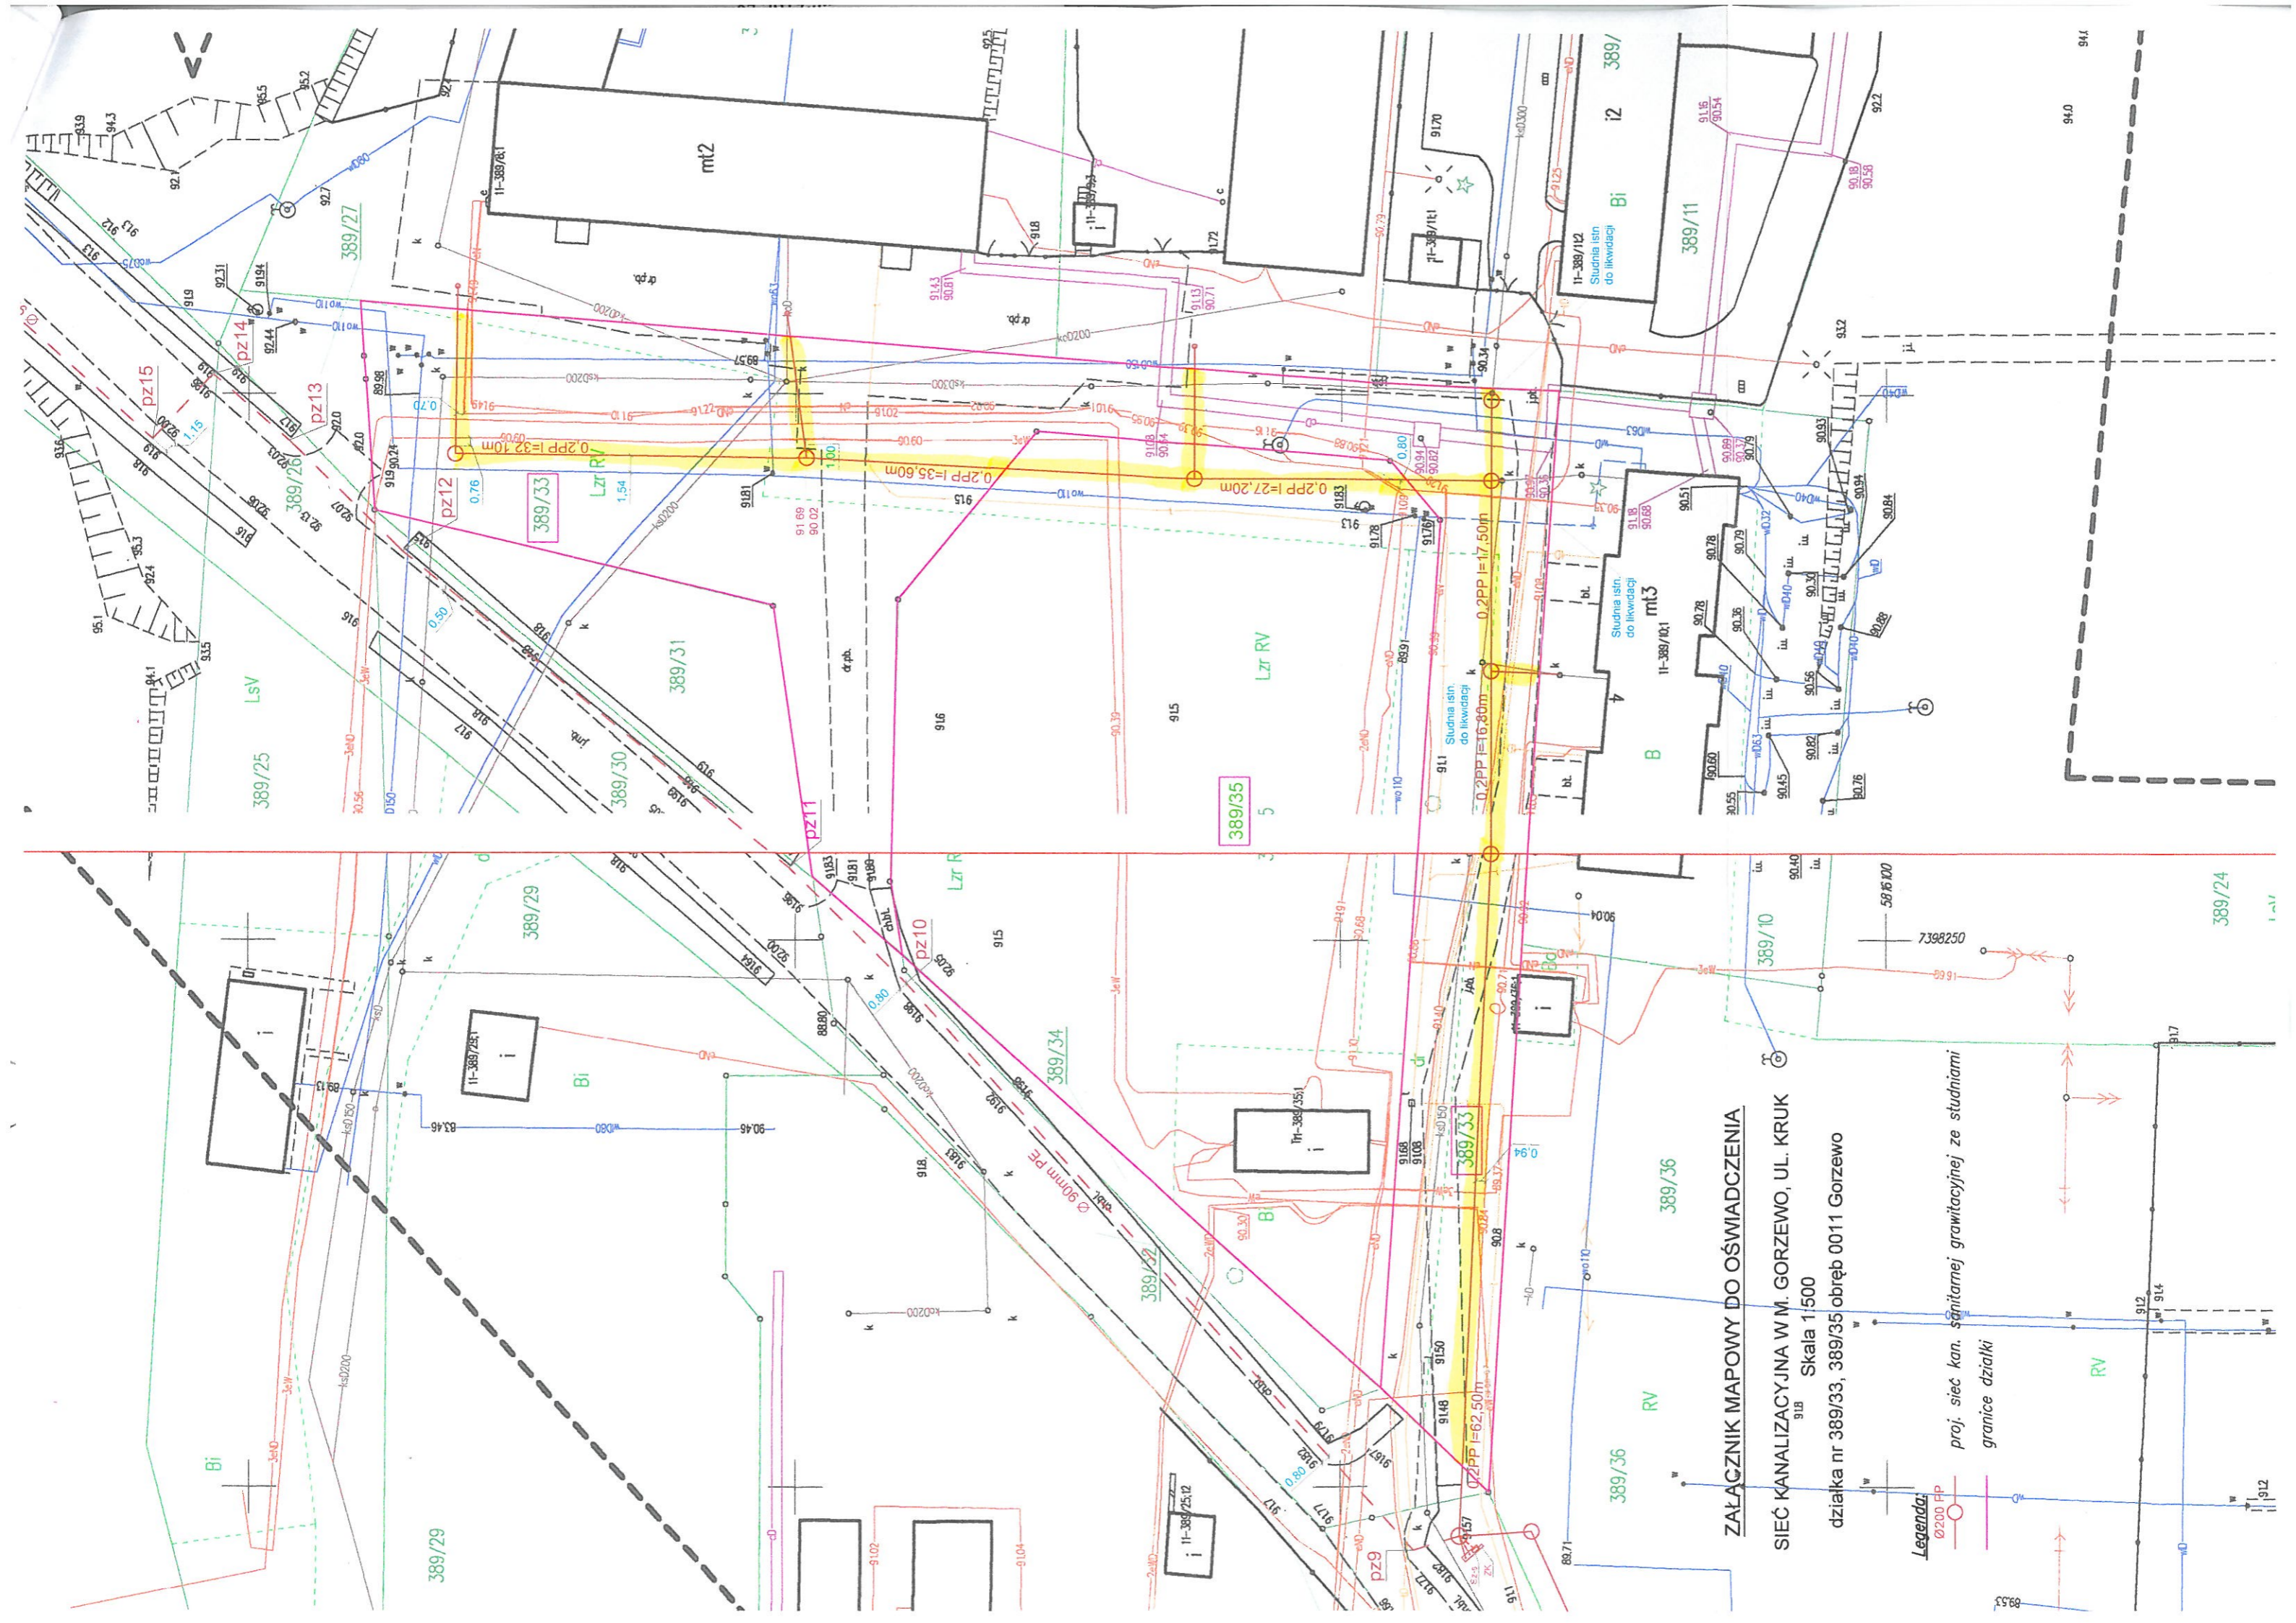

ZALĄCZNIK MAPOWY DO OŚWIADCZENIA

SIEĆ KANALIZACYJNA W M. GORZEWO, UL. KRUK
 91B Skala 1:500


- Legenda:**
- 200 PP
 - granice działki

