


Instytucja projektowa	Zarząd Dróg Powiatowych w Goszynie ul. Płocka 76, 09-500 Goszyn
Projektant	Powiat Goszński 09-500 Goszyn, ul. Dmowskiego
Nazwa opracowania	PROJEKT BUDOWLANY Przebudowa odcinka drogi powiatowej nr 1439W/Janik - Projaski - Słojewice
Tytuł rysunku	ZAGOSPODAROWANIE TERENU
Data	06.2020
Skala	1:500
Forma	Drogowa
Nr. r.	1

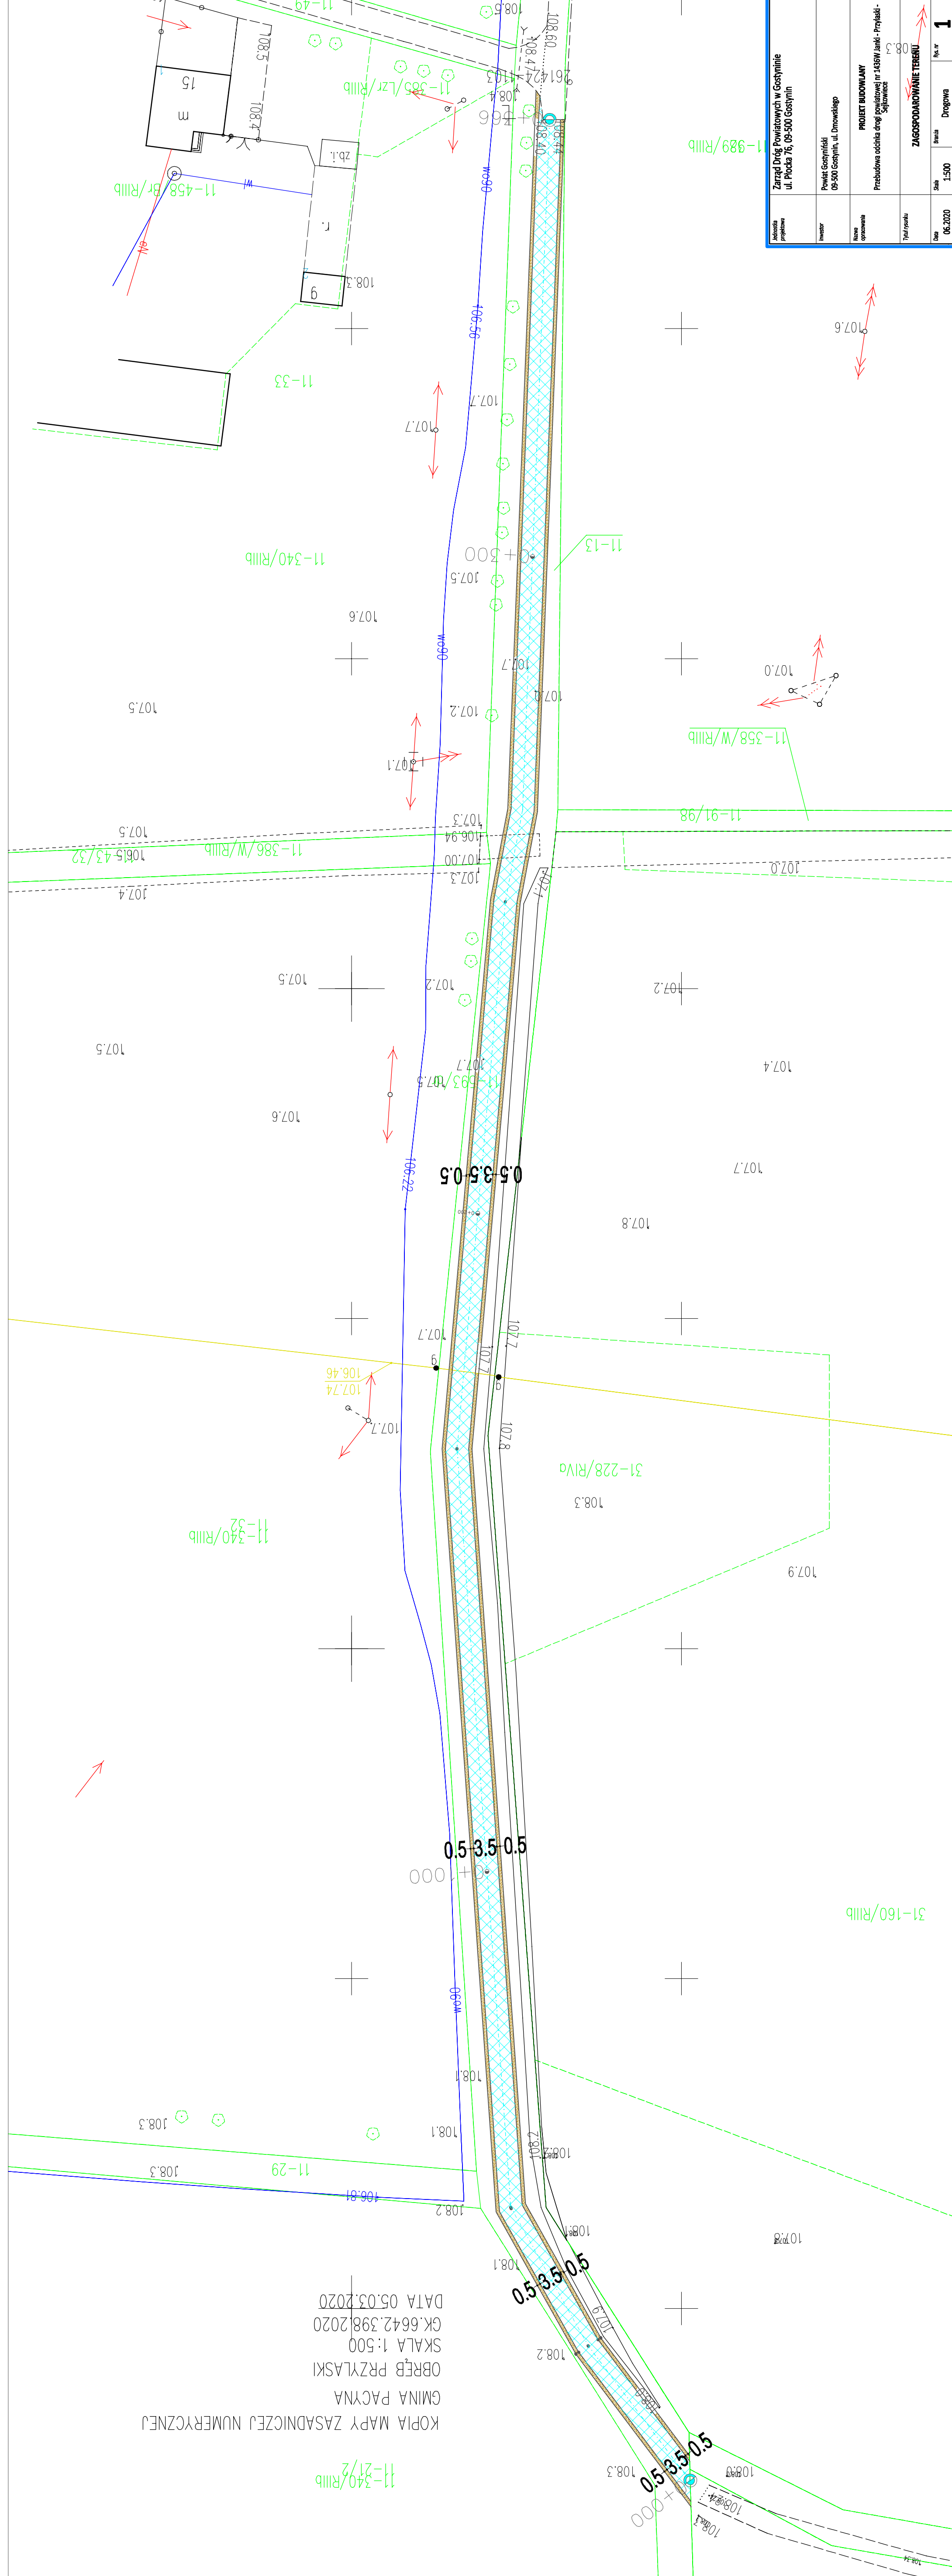

KOPIA MAPY ZASADNICZEJ NUMERYCZNEJ
GMINA PACYNA
OBRĘB PRZYŁASKI
SKALA 1:500
GK.6642.398.2020
DATA 05.03.2020

11-340/R/IIb
11-21/2