


KOPIA MAPY ZASADNICZEJ NUMERYCZNEJ

GMINA GOSTYNIN
OBREB POR SOKOŁÓW
OBREB SOKOŁÓW
OBREB OSINY
SKALA 1:1000
GK.6642.452.2020
DATA 13.03.2020

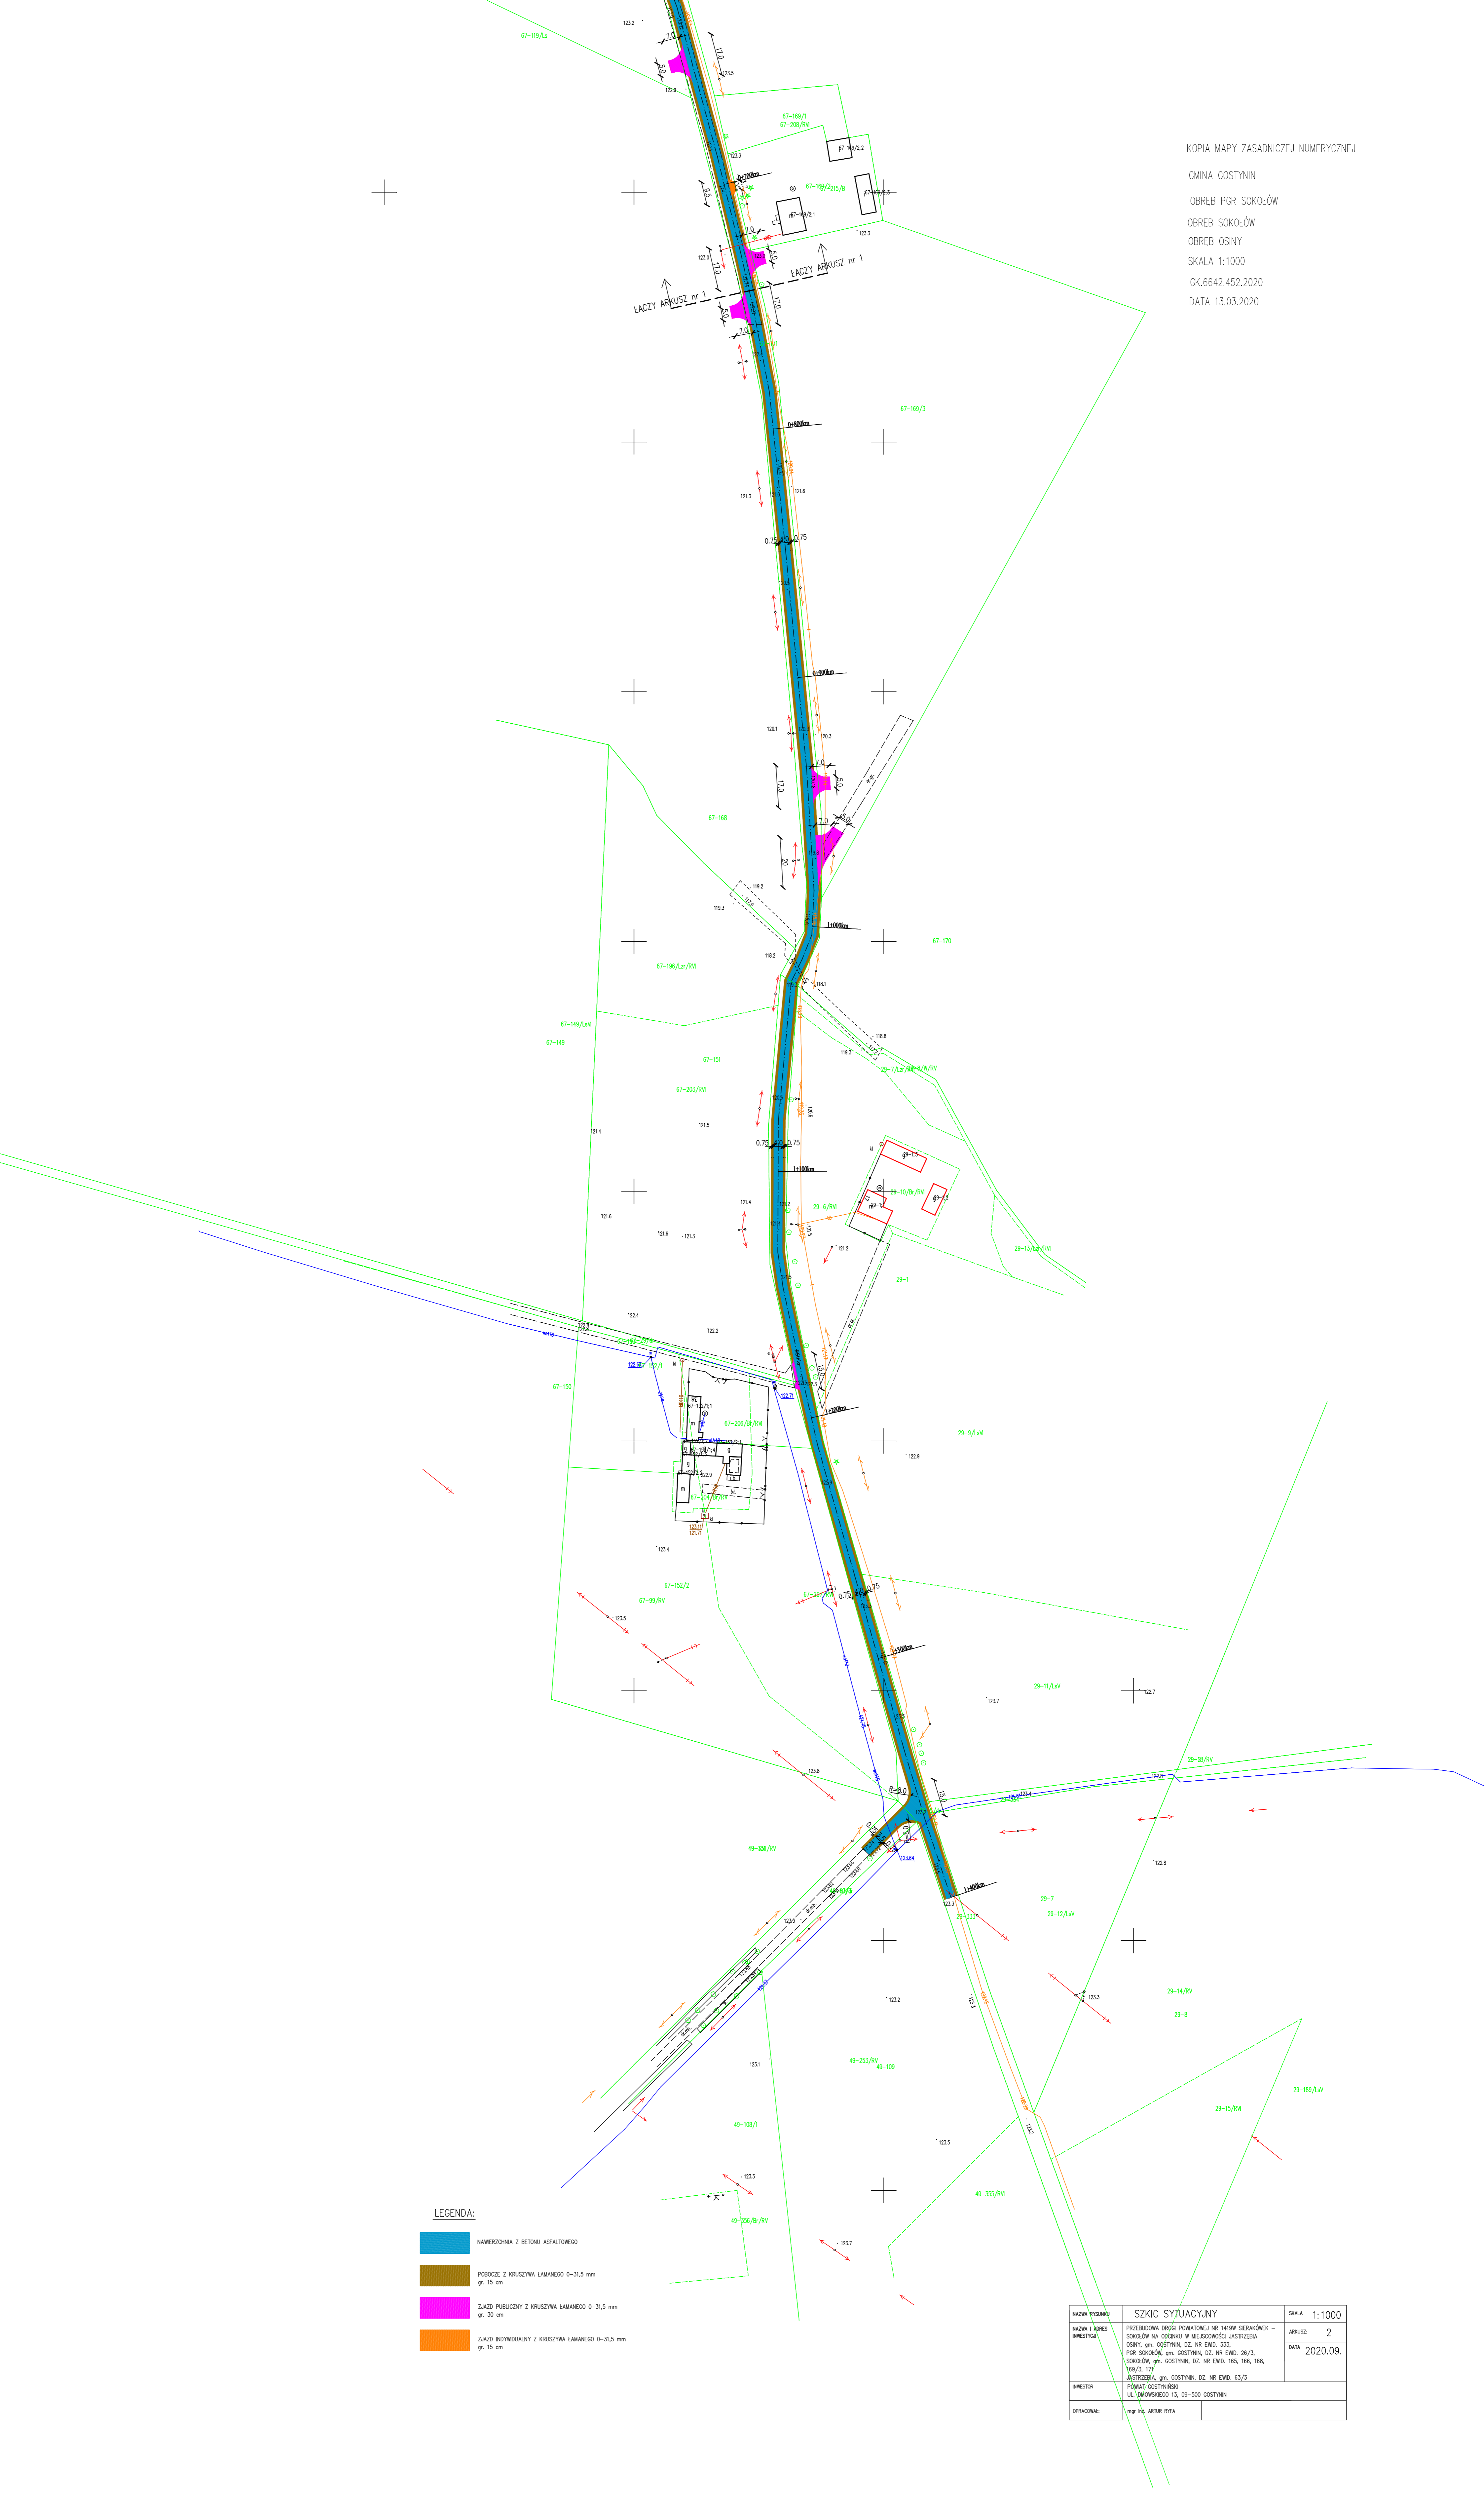

LEGENDA:

- NAWIERZCHNIA Z BETONU ASFALTOWEGO
- POBOCZE Z KRUSZYWA ŁAMANEGO 0-31,5 mm gr. 15 cm
- ZIĄDZ POKŁYCNY Z KRUSZYWA ŁAMANEGO 0-31,5 mm gr. 30 cm
- ZIĄDZ INDYWIDUALNY Z KRUSZYWA ŁAMANEGO 0-31,5 mm gr. 15 cm

NAZWA PRZEMIANKI	SZKIC SYTUACYJNY	SKALA 1:1000
NAZWA I ADRES INWESTORA	PROJEKTOWANA LACNO POMIATOWEJ NR 1419W SERWACIÓW - SOKOŁÓW NA ODDZIELNYCH W MIEJSCOWOŚCI JASTRZĘBIA OSINY, gm. GOSTYNIN, OZ. NR EWID. 333, POR SOKOŁÓW, gm. GOSTYNIN, OZ. NR EWID. 26/3, SOKOŁÓW, gm. GOSTYNIN, OZ. NR EWID. 165, 166, 168, 169/3, 177	ARKUSZ 2
INWESTOR	POWIAT GOSTYŃSKI	DATA 2020.09.
OPRACOWAŁ	JASTRZĘBIA, gm. GOSTYNIN, OZ. NR EWID. 63/3 UL. CYNOWSKIEGO 13, 09-500 GOSTYNIN	
	mgr inż. ARTUR RYBA	