


Załącznik nr 1  
do Uchwały Nr 446 /2021  
Zarządu Powiatu Gostynińskiego  
z dnia 24 października 2021 r.

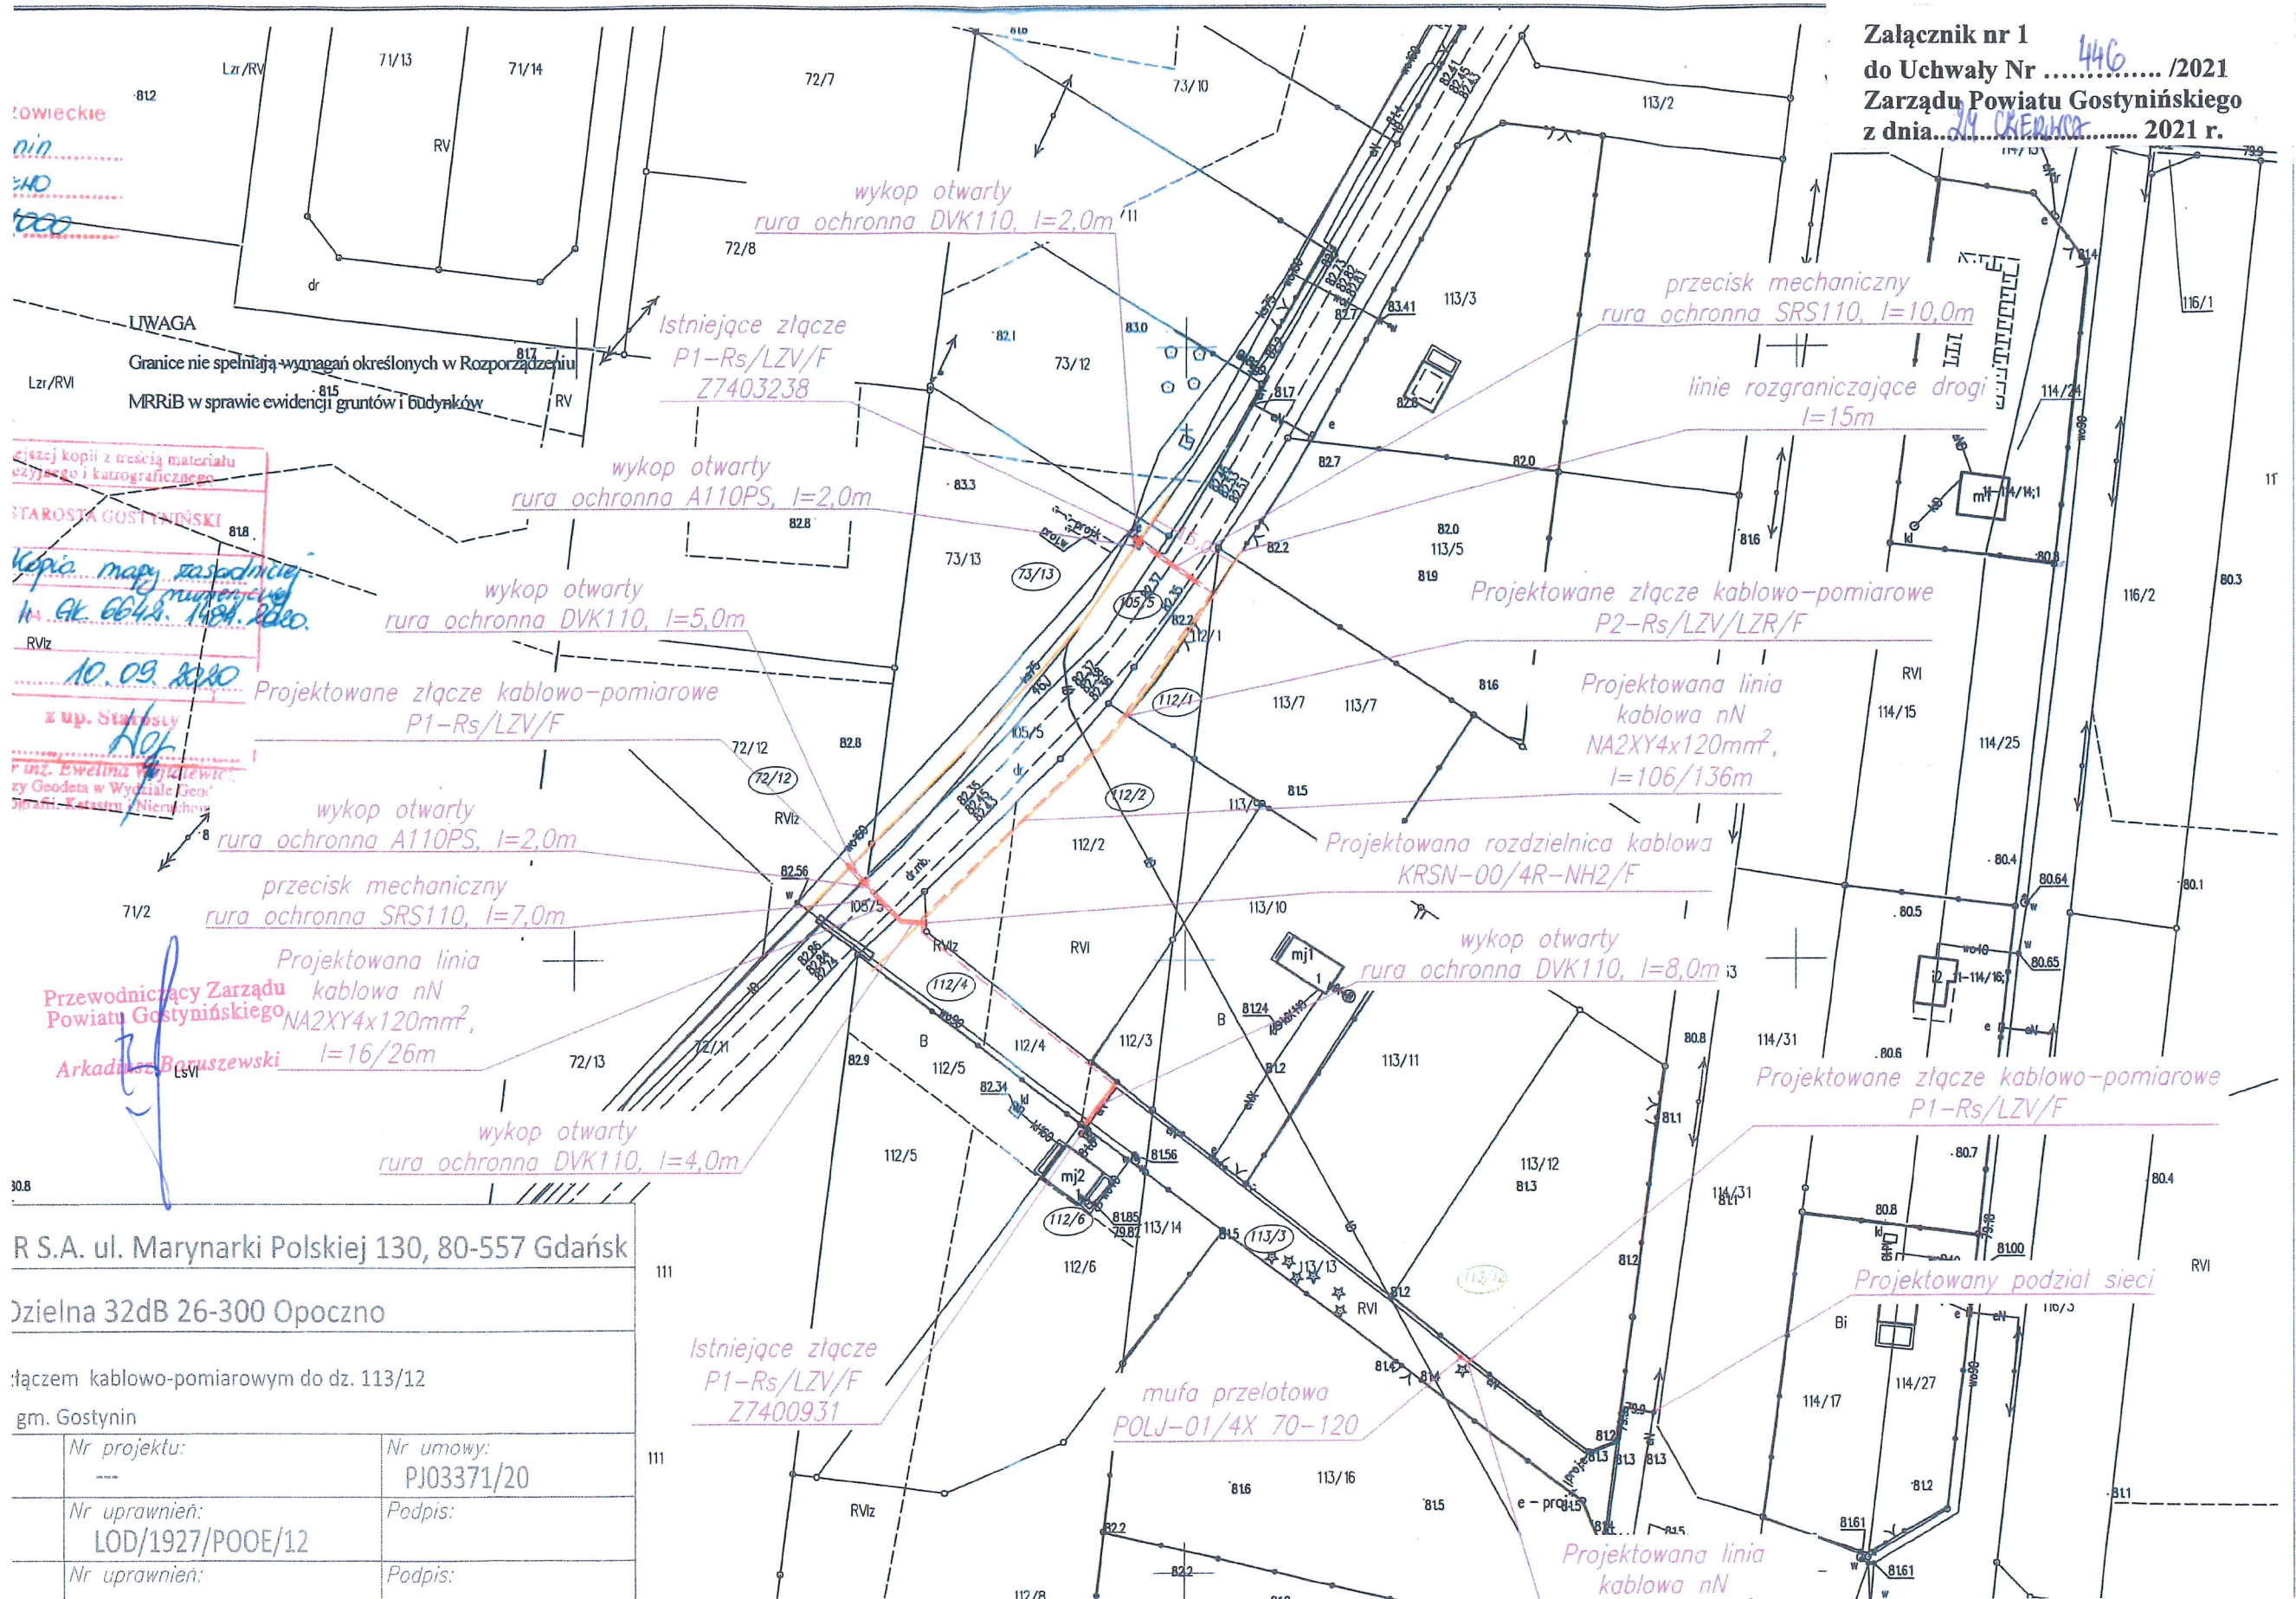

Wzrost kopii z treścią materiału  
czystego i kartograficznego

STAROSTA GOSTYŃSKI

Kopia mapy zasadniczej  
miejscowej  
1:4 Ak. 6642. 1404. 2020.

RViz

10.09.2020

x up. Stanisław

Prof. Ewelina Wójcicka  
Geodeta w Wydziale Geodezji  
Grafiki, Kartografii i Nieruchomości

Przewodniczący Zarządu  
Powiatu Gostynińskiego

Arkadiusz Brzuszewski

R.S.A. ul. Marynarki Polskiej 130, 80-557 Gdańsk

Dzielna 32dB 26-300 Opczno

łączeniem kablowo-pomiarowym do dz. 113/12

gm. Gostynin

Nr projektu:	Nr umowy:
---	PJ03371/20
Nr uprawnień:	Podpis:
LOD/1927/POOE/12	
Nr uprawnień:	Podpis: