


Plan zagospodarowania  
wstępna koncepcja  
skala 1:500

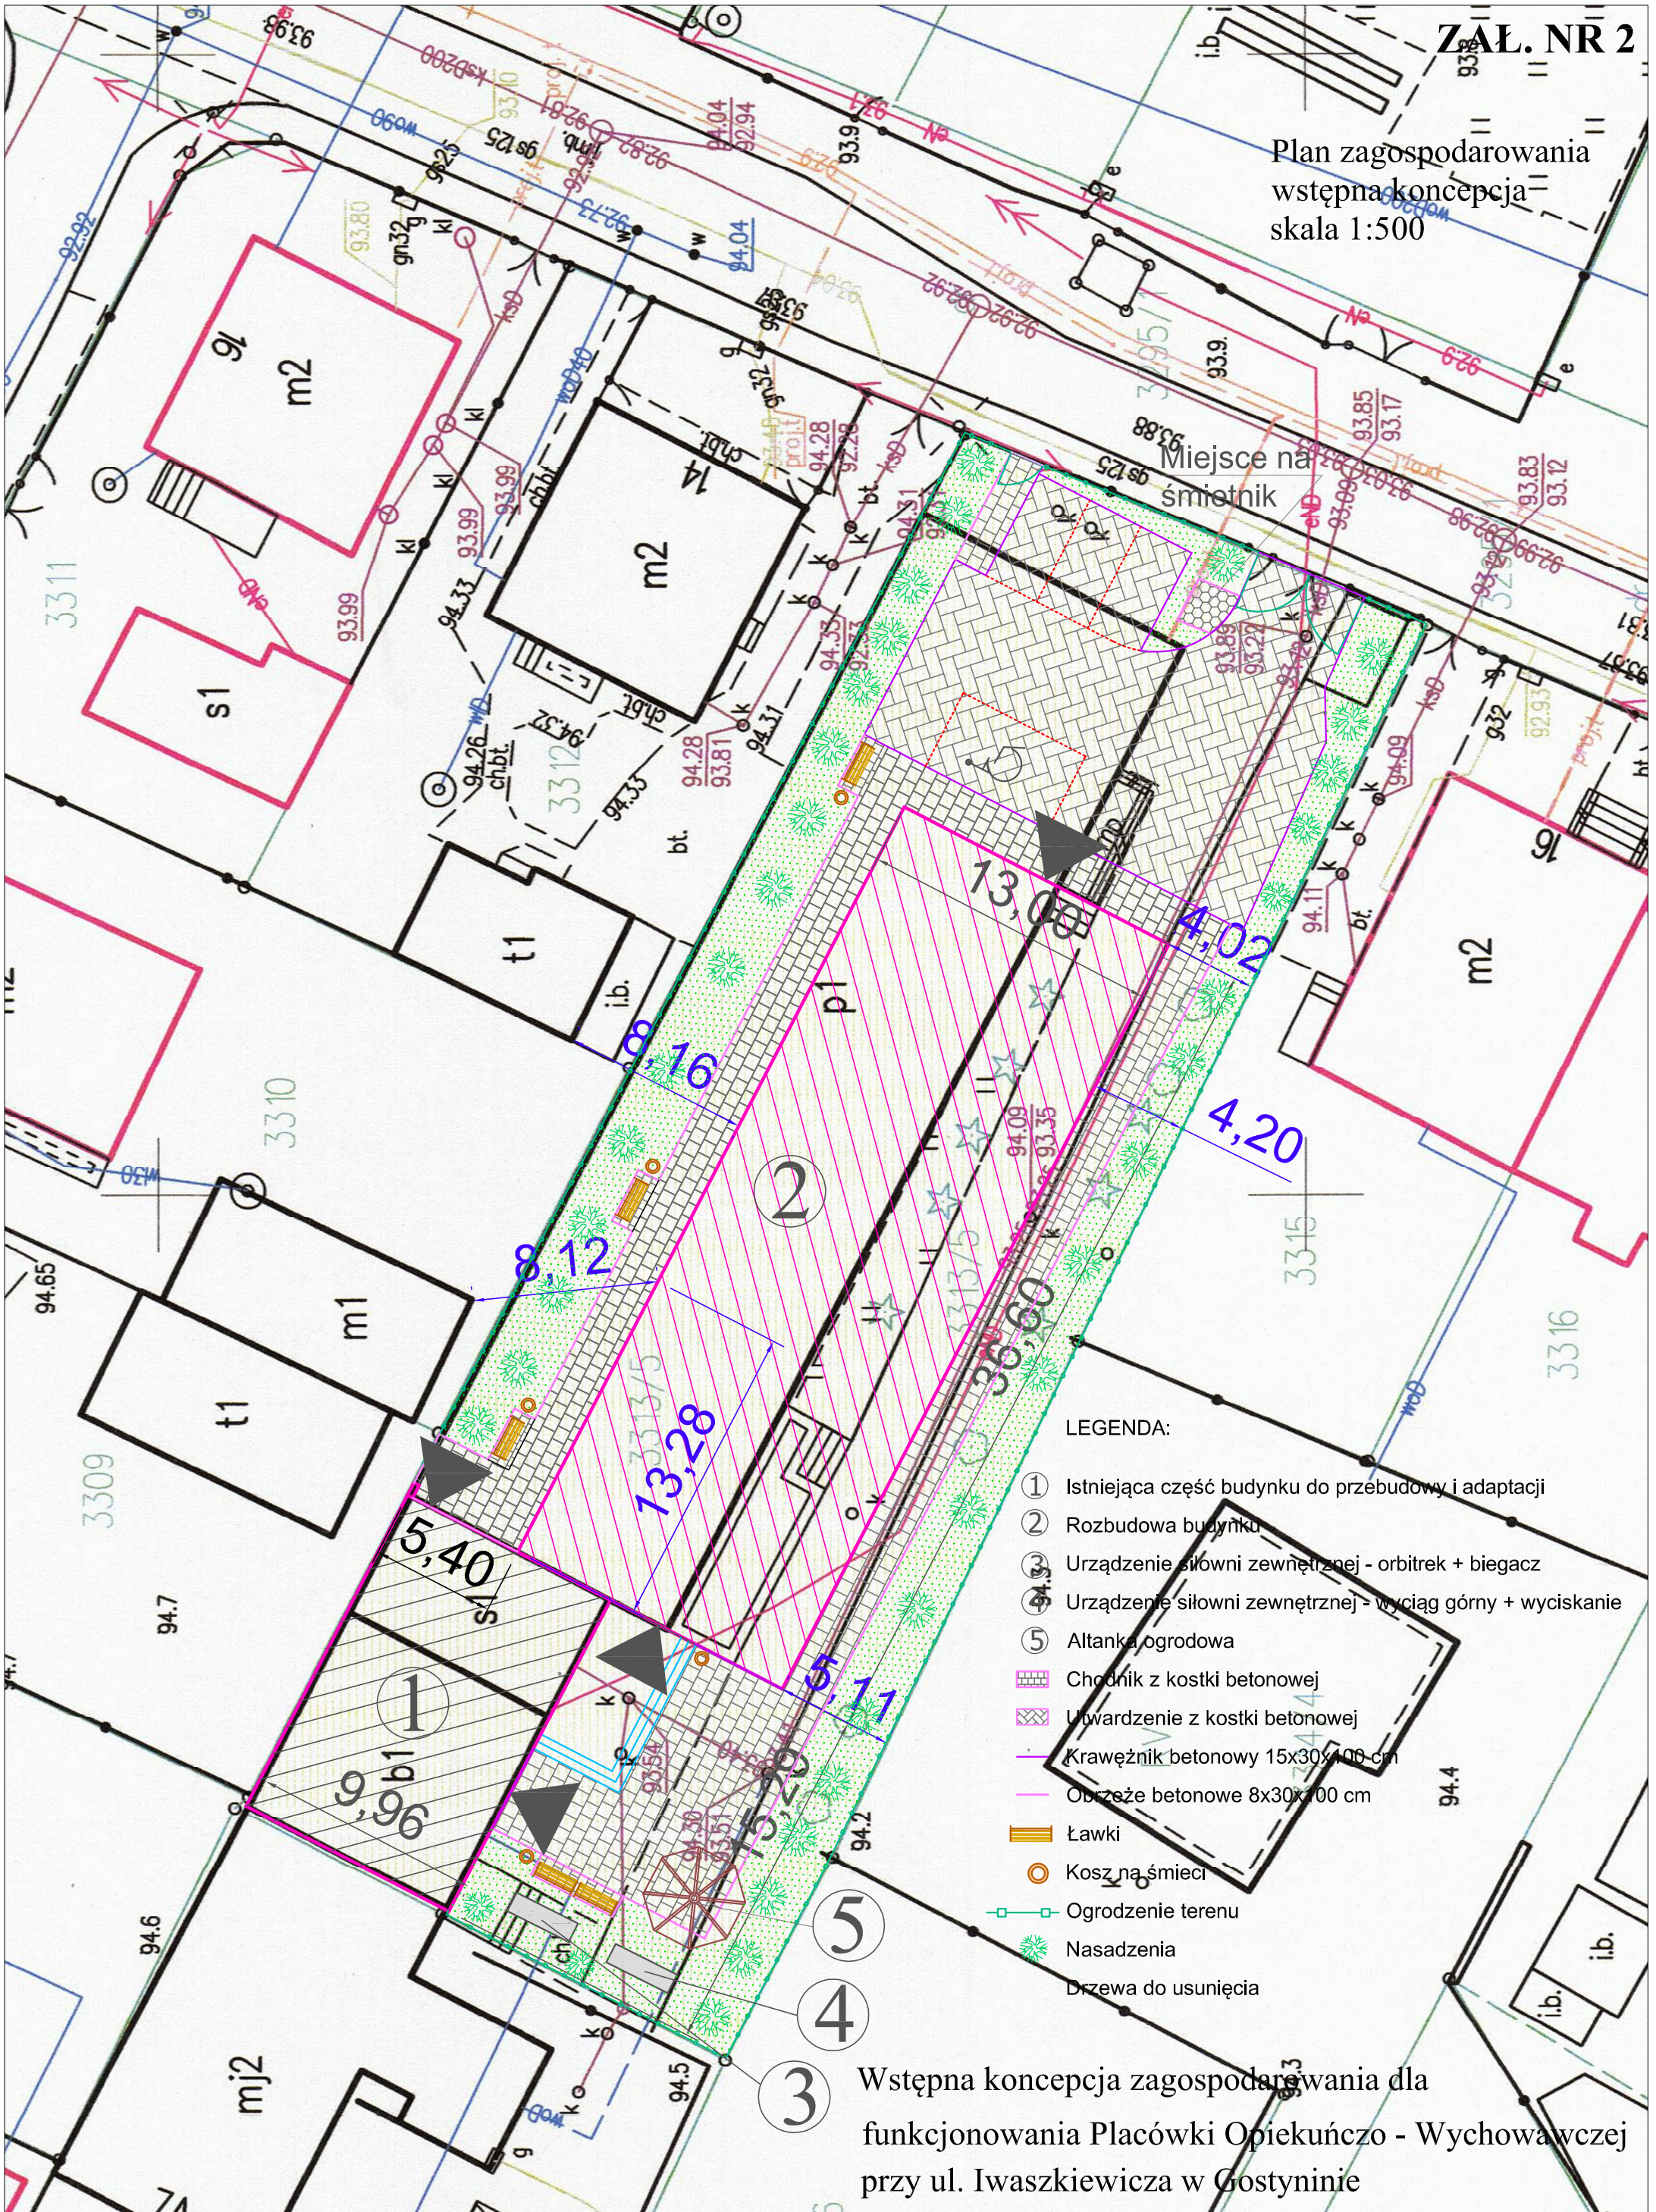

LEGENDA:

- ① Istniejąca część budynku do przebudowy i adaptacji
- ② Rozbudowa budynku
- ③ Urządzenie siłowni zewnętrznej - orbitrek + biegacz
- ④ Urządzenie siłowni zewnętrznej - wyciąg górny + wyciskanie
- ⑤ Altanka ogrodowa
- ▨ Chodnik z kostki betonowej
- ▩ Utwardzenie z kostki betonowej
- Krawężnik betonowy 15x30x100 cm
- Obrys betonowy 8x30x100 cm
- ▬ Ławki
- Kosz na śmieci
- Ogrodzenie terenu
- ☼ Nasadzenia
- ☼ Drzewa do usunięcia

Wstępna koncepcja zagospodarowania dla funkcjonowania Placówki Opiekuńczo - Wychowawczej przy ul. Iwaszkiewicza w Gostyninie