


**RZUT PRZYZIEMIA**  
wstępna koncepcja  
skala 1:100

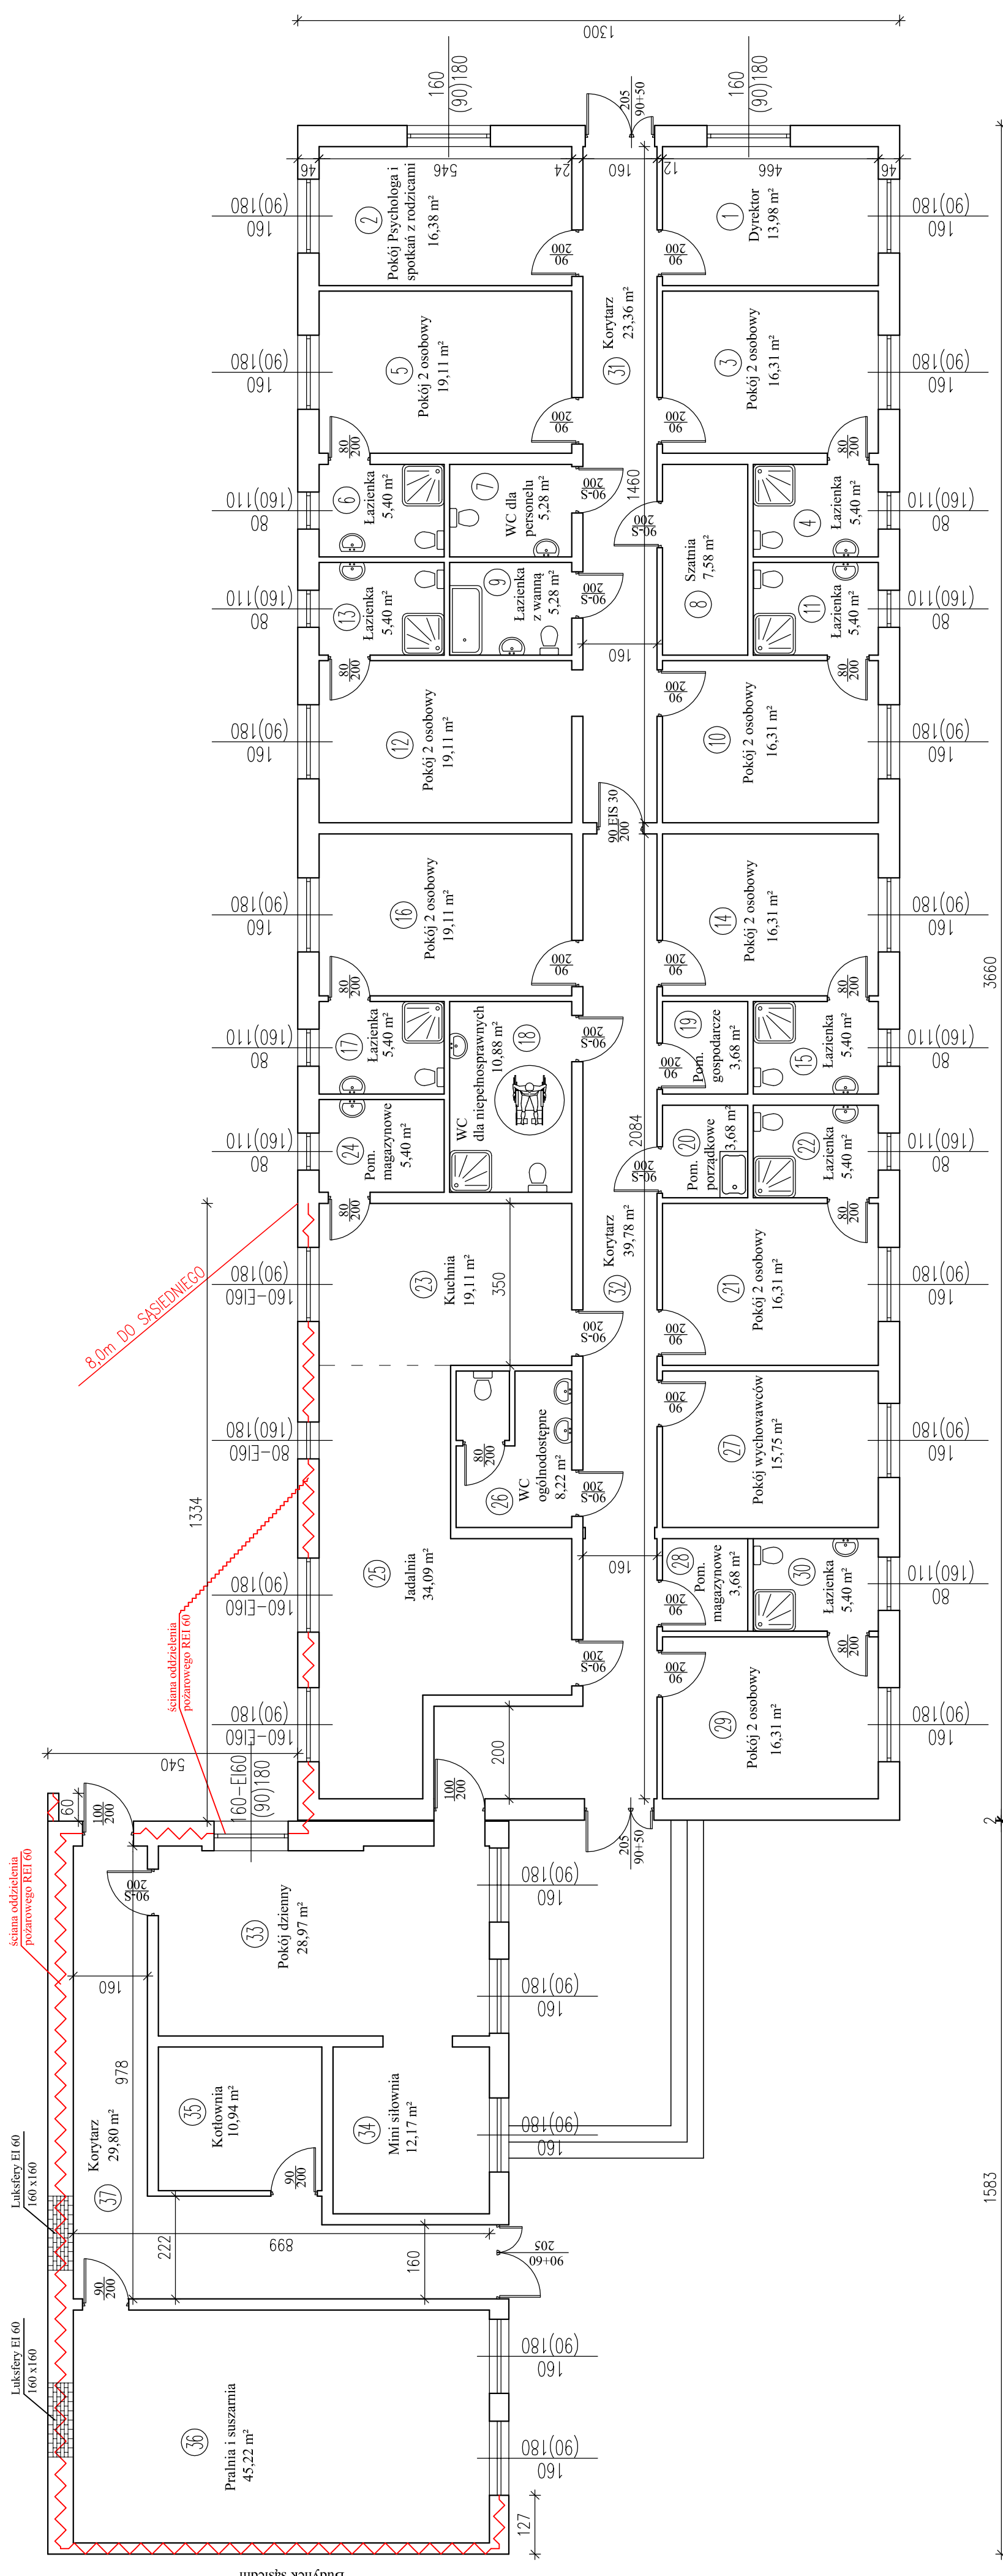

ZESTAWIENIE POMIESZCZEŃ PARTIER – ODDZIAŁ DZIENNY			
Nr	Opis	Posadzka	Powierzchnia
1	POKOJ DYREKTORA	WYKLADZINA	13,98
2	POKOJ PSYCHOLOGA I SPOTKAN Z RODZICAMI	WYKLADZINA	16,38
3	POKOJ 2 OSOBOWY	WYKLADZINA	16,31
4	ŁAZIENKA	GRES	5,40
5	POKOJ 2 OSOBOWY	WYKLADZINA	19,11
6	ŁAZIENKA	GRES	5,40
7	WC DLA PERSONELU	GRES	5,28
8	ŁAZIENKA	GRES	5,28
9	ŁAZIENKA Z WANNĄ	GRES	5,28
10	POKOJ 2 OSOBOWY	WYKLADZINA	16,31
11	ŁAZIENKA	GRES	5,40
12	POKOJ 2 OSOBOWY	WYKLADZINA	19,11
13	ŁAZIENKA	GRES	5,40
14	POKOJ 2 OSOBOWY	WYKLADZINA	16,31
15	ŁAZIENKA	GRES	5,40
16	POKOJ 2 OSOBOWY	WYKLADZINA	19,11
17	ŁAZIENKA	GRES	5,40
18	WC DLA NIEPEŁNOSPRAWNYCH	GRES	10,88
19	POMIESZCZENIE GOSPODARCZE	GRES	3,68
20	POMIESZCZENIE PORZĄDKOWE	GRES	3,68
21	POKOJ 2 OSOBOWY	WYKLADZINA	16,31
22	ŁAZIENKA	GRES	5,40
23	KUCHNIA	GRES	19,11
24	POMIESZCZENIE MAGAZYNOWE	GRES	5,40
25	JADALNIA	GRES	34,09
26	WC OGÓLNOODOSTĘPNE	GRES	8,22
27	POKOJ WYCHOWAWCÓW	WYKLADZINA	15,75
28	POMIESZCZENIE MAGAZYNOWE	GRES	3,68
29	POKOJ 2 OSOBOWY	WYKLADZINA	16,31
30	ŁAZIENKA	GRES	5,40
31	KORYTARZ	GRES	23,36
32	KORYTARZ	GRES	39,78
33	POKOJ DZIENNY	WYKLADZINA	28,97
34	KOTŁOWNIA	GRES	10,94
35	PRALNIA I SUSZARNIA	GRES	45,22
36	KORYTARZ	GRES	29,80
37	KORYTARZ	GRES	39,78
SUMA ŁĄCZNA (m <sup>2</sup> )			525,31

Wstępna koncepcja dla funkcjonowania  
Placówki Opiekunco - Wychowawcza  
przy ul. Iwaszkiewicza w Gostyninie