MAPA DO CELÓW PROJEKTOWYCH – ARKUSZ 3(3)		
Oznaczenie kancelaryjne zgłoszenia pracygeodezyjnej		GK.6640.489.2022
Miejscowość		Adamów
Jednostka ewidencyjna	Identyfikator	140405_2
	Nazwa	Szczawin Kościelny
Obręb ewidencyjny	Identyfikator	0001
	Nazwa	Adamów
Arkusz mapy		7.176.09.17.4.4, 7.176.09.22.2.2
Skala mapy		1 : 500
Dotyczy działki(-ek) nr		wg. zakresu
Nazwa układu współrzędnych	Płaskokątnych płaskich	Układ 2000
	Wysokości	PL-EVRF2007-NH
Oznaczenie granic obszaru, który był przedmiotem aktualizacji		---------
Oznaczenie i informacje o służebnościachgruntowych mających wpływ na zagospodarowanie gruntów, zlokalizowanych w granicach projektowanejinwestycji		Nie badano działu III KW
Oznaczenie i symbol konturu użytku gruntowego/ budynku, który nie jest ujawniony w bazidanych ewidencji gruntów i budynków		Brak
Nie wyklucza się istnienia w terenieurządzeń podziemnych nie wykazanych na mapie, które nie zostały zgłoszone do inwentaryzacjiprzed zasypaniem lub dla których brak informacji w instytucjach branżowych.		

22.04.2022r.

Nazwa/ imię i nazwisko wykonawcy oraz data i podpis osoby reprezentującej wykonawcę.

Imię i nazwisko, nr uprawnień oraz data i podpis geodety uprawnionego który opracował mapę

Poświadczam, że niniejszy dokumentzostał opracowany w wyniku prac geodezyjnych i kartograficznych, których rezultaty zawieraoperat techniczny pozytywnie zweryfikowany. Jednocześnie informuję, że jestem świadomyodpowiedzialności karnej za złożenie fałszywego oświadczenia.	
Identyfikator zgłoszenia prac geodezyjnych	GK.6640.489.2022
Organ służby geodezyjnej, który otrzymałzgłoszenie	Starosta Gostyniński
Wykonawca prac geodezyjnych	Geodeta Uprawniony Elżbieta Koperska
Nr oraz data sporządzenia dokumentu zawierającego wynik pozytywnej weryfikacji	Protokół weryfikacji nr GK.6640.489.2022_1 z dnia
Imię i nazwisko oraz nr uprawnień zawodowych kierownika prac	Elżbieta Koperska Nr Uprawnień 11497

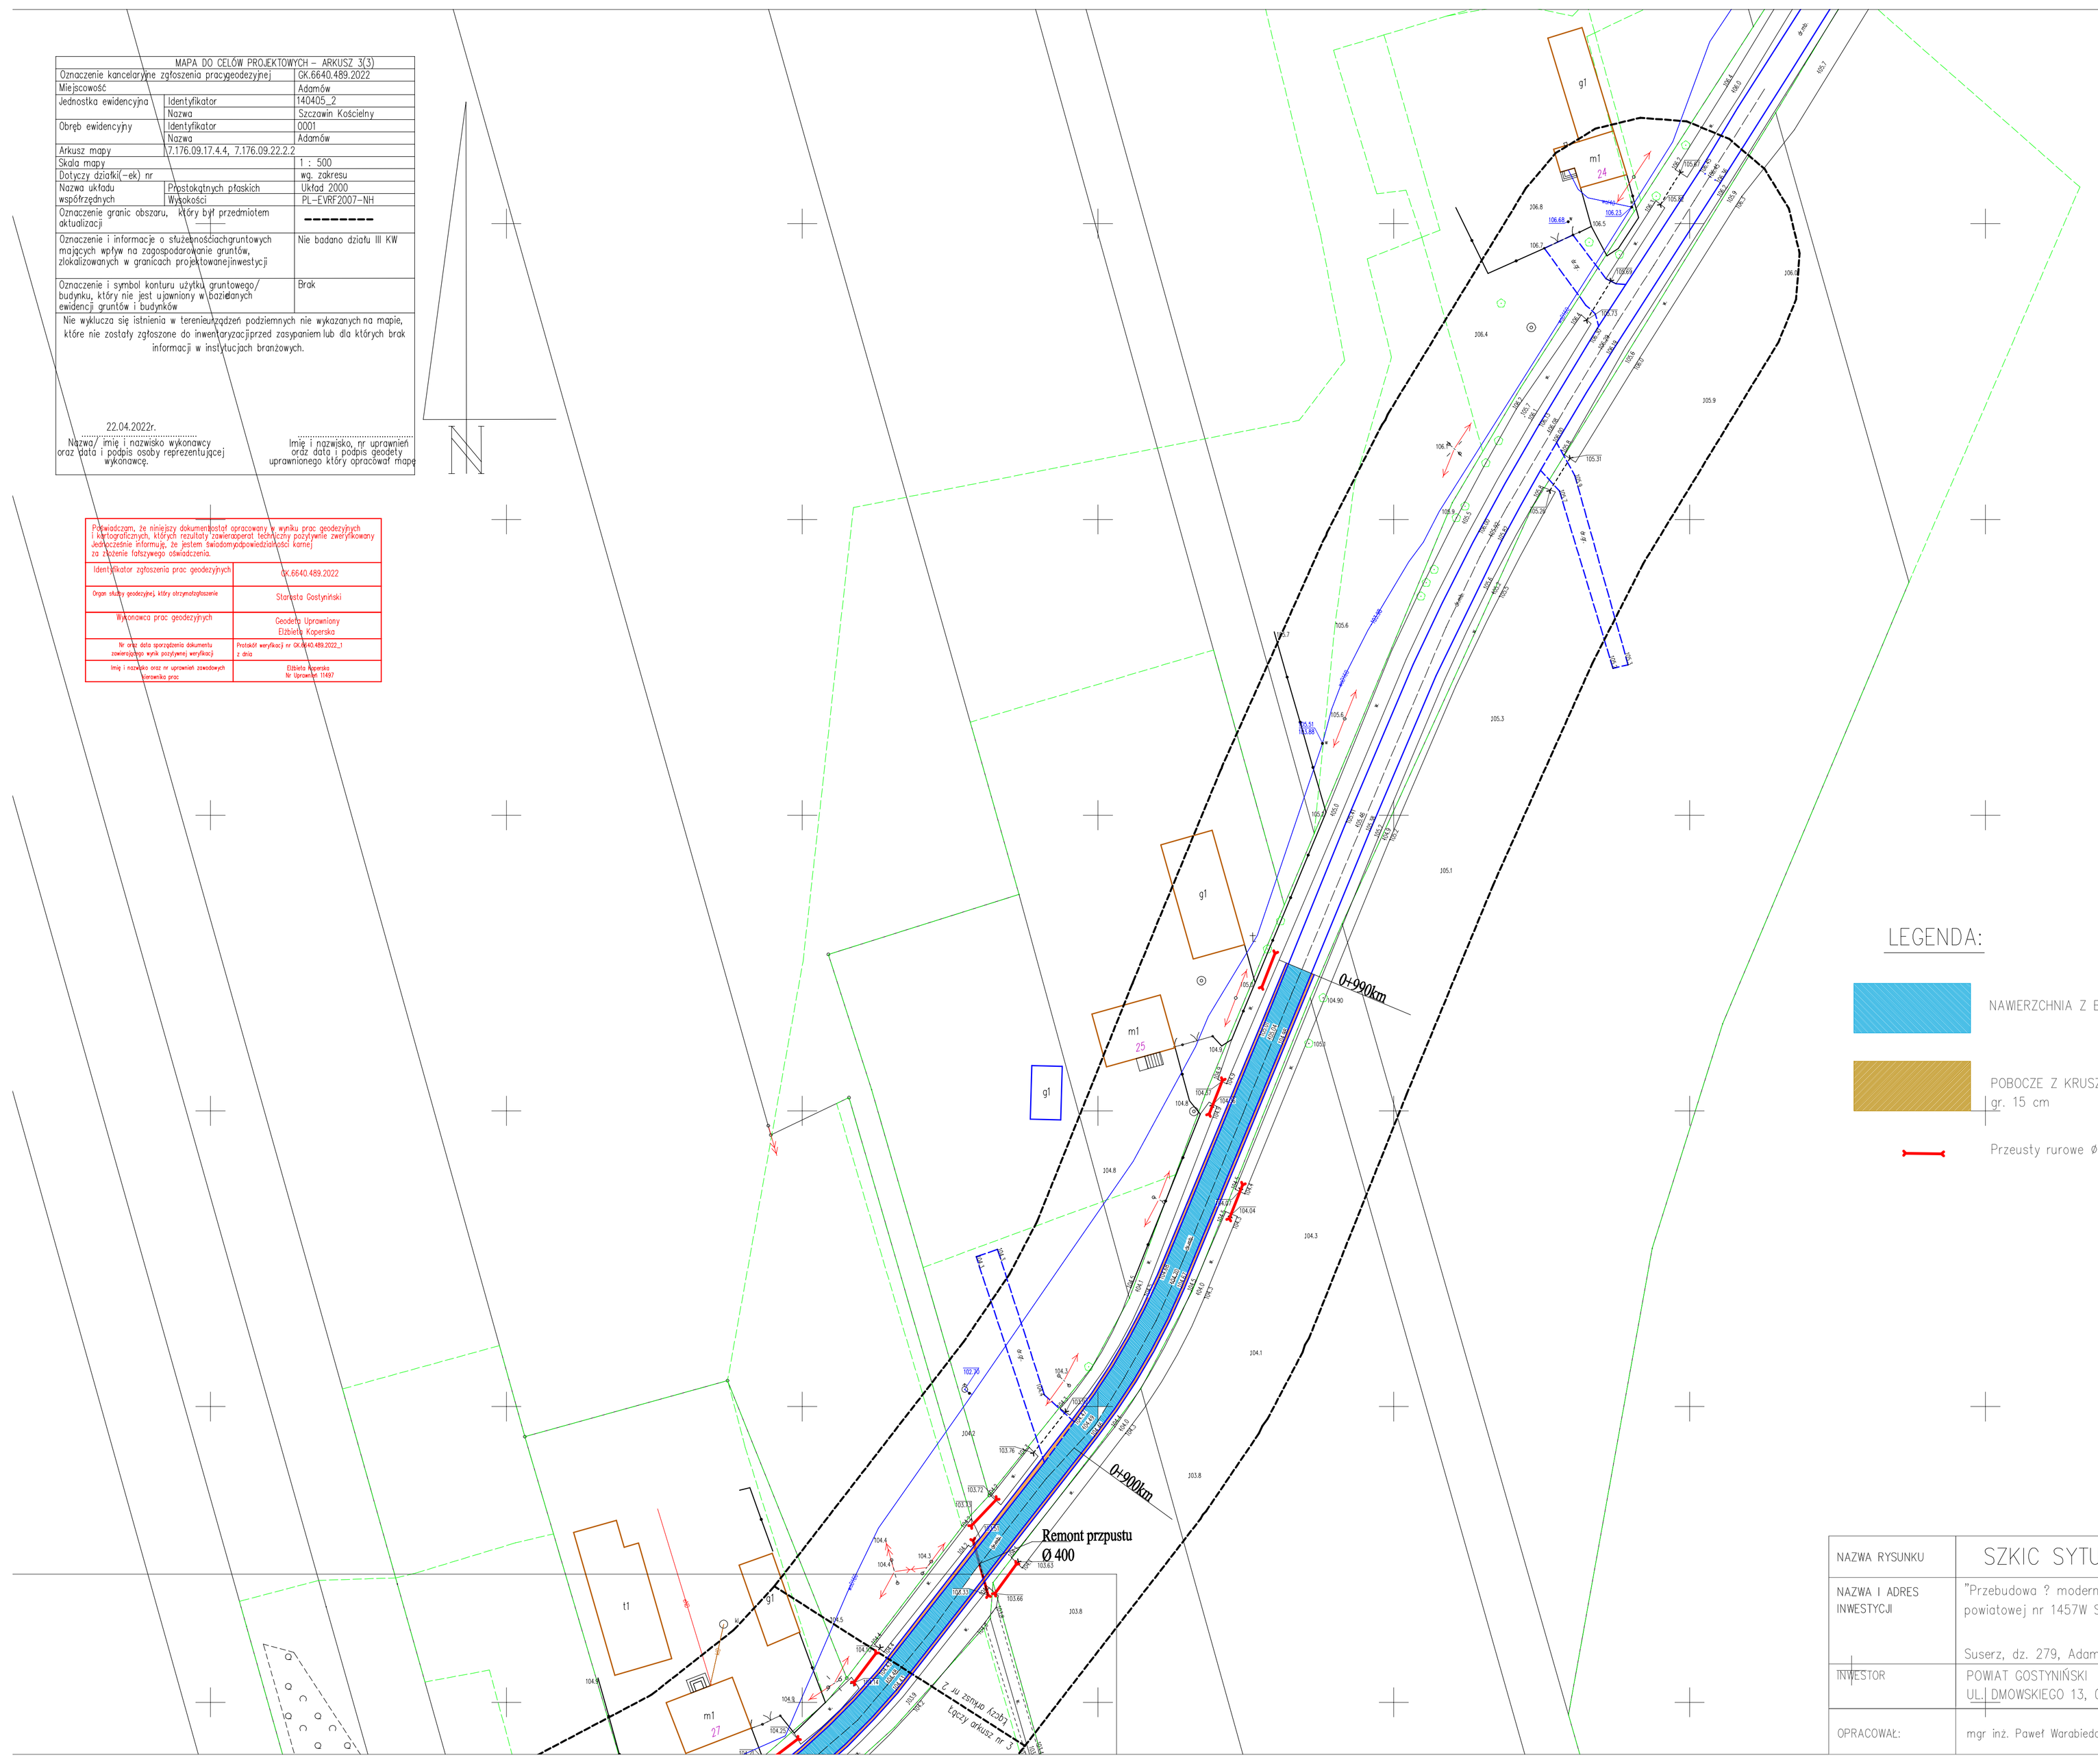

LEGENDA:

- NAWIERZCHNIA Z BETONU ASFALTOWEGO
- POBOCZE Z KRUSZYWA ŁAMANEGO 0–31,5 mm gr. 15 cm
- Przeusty rurowe ø 300

NAZWA RYSUNKU	SZKIC SYTUACYJNY	SKALA	1:500
NAZWA I ADRES INWESTYCJI	"Przebudowa ? modernizacja odcinka drogi powiatowej nr 1457W Suserz – Nowy Kamień Suserz, dz. 279, Adamów, dz. nr 89, gm. Szczawin Kościelny	ARKUSZ:	3
		DATA	2022.08.
INWESTOR	POWIAT GOSTYNIŃSKI UL. DMOWSKIEGO 13, 09–500 GOSTYNIN		
OPRACOWAŁ:	mgr inż. Paweł Warabieda		